





Ontwerp/tekenburo bb Konijnenwal 37 4001 HB Tiel www@bbtiel.nl

betreft: BINNENDOZEN EN GEVELPLATEN 1


inh.tek: OVERZICHT GEVEL

werkno:


overzichtno: **01**

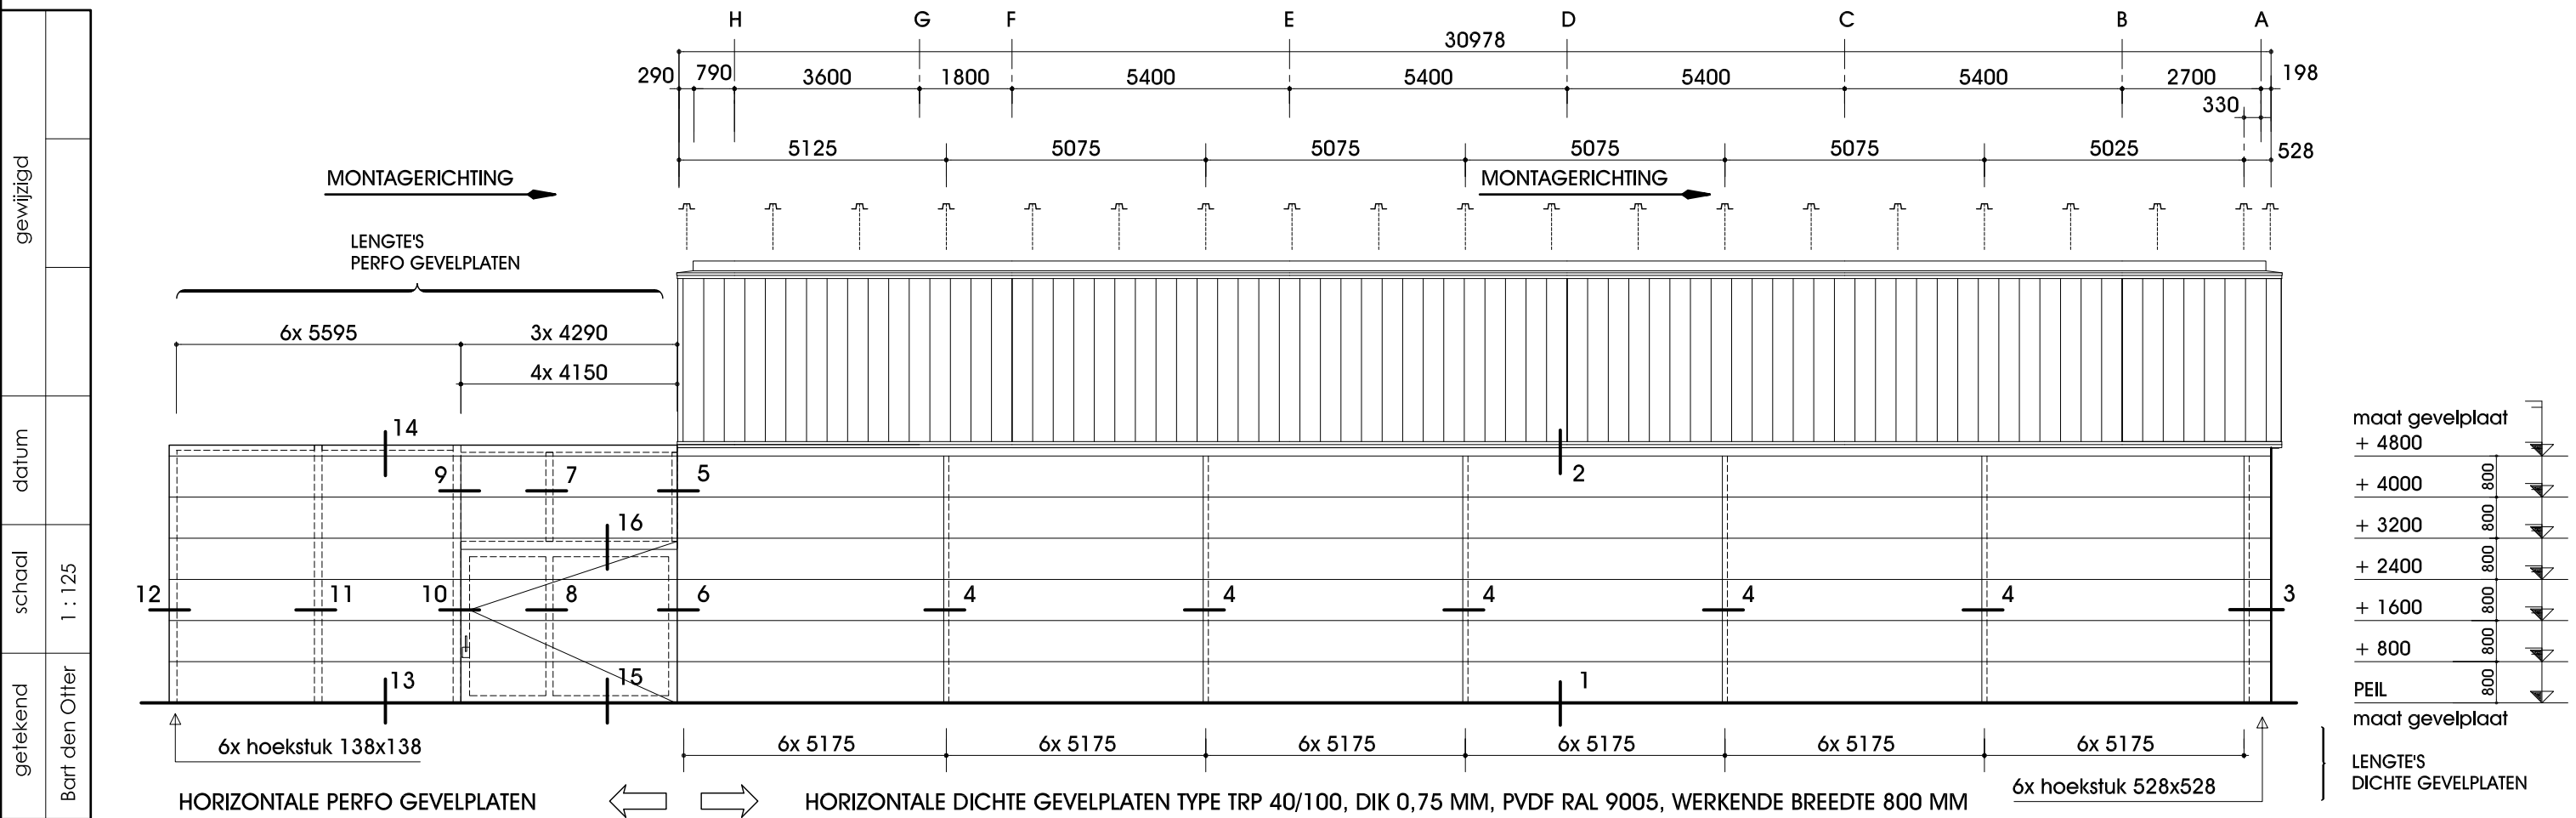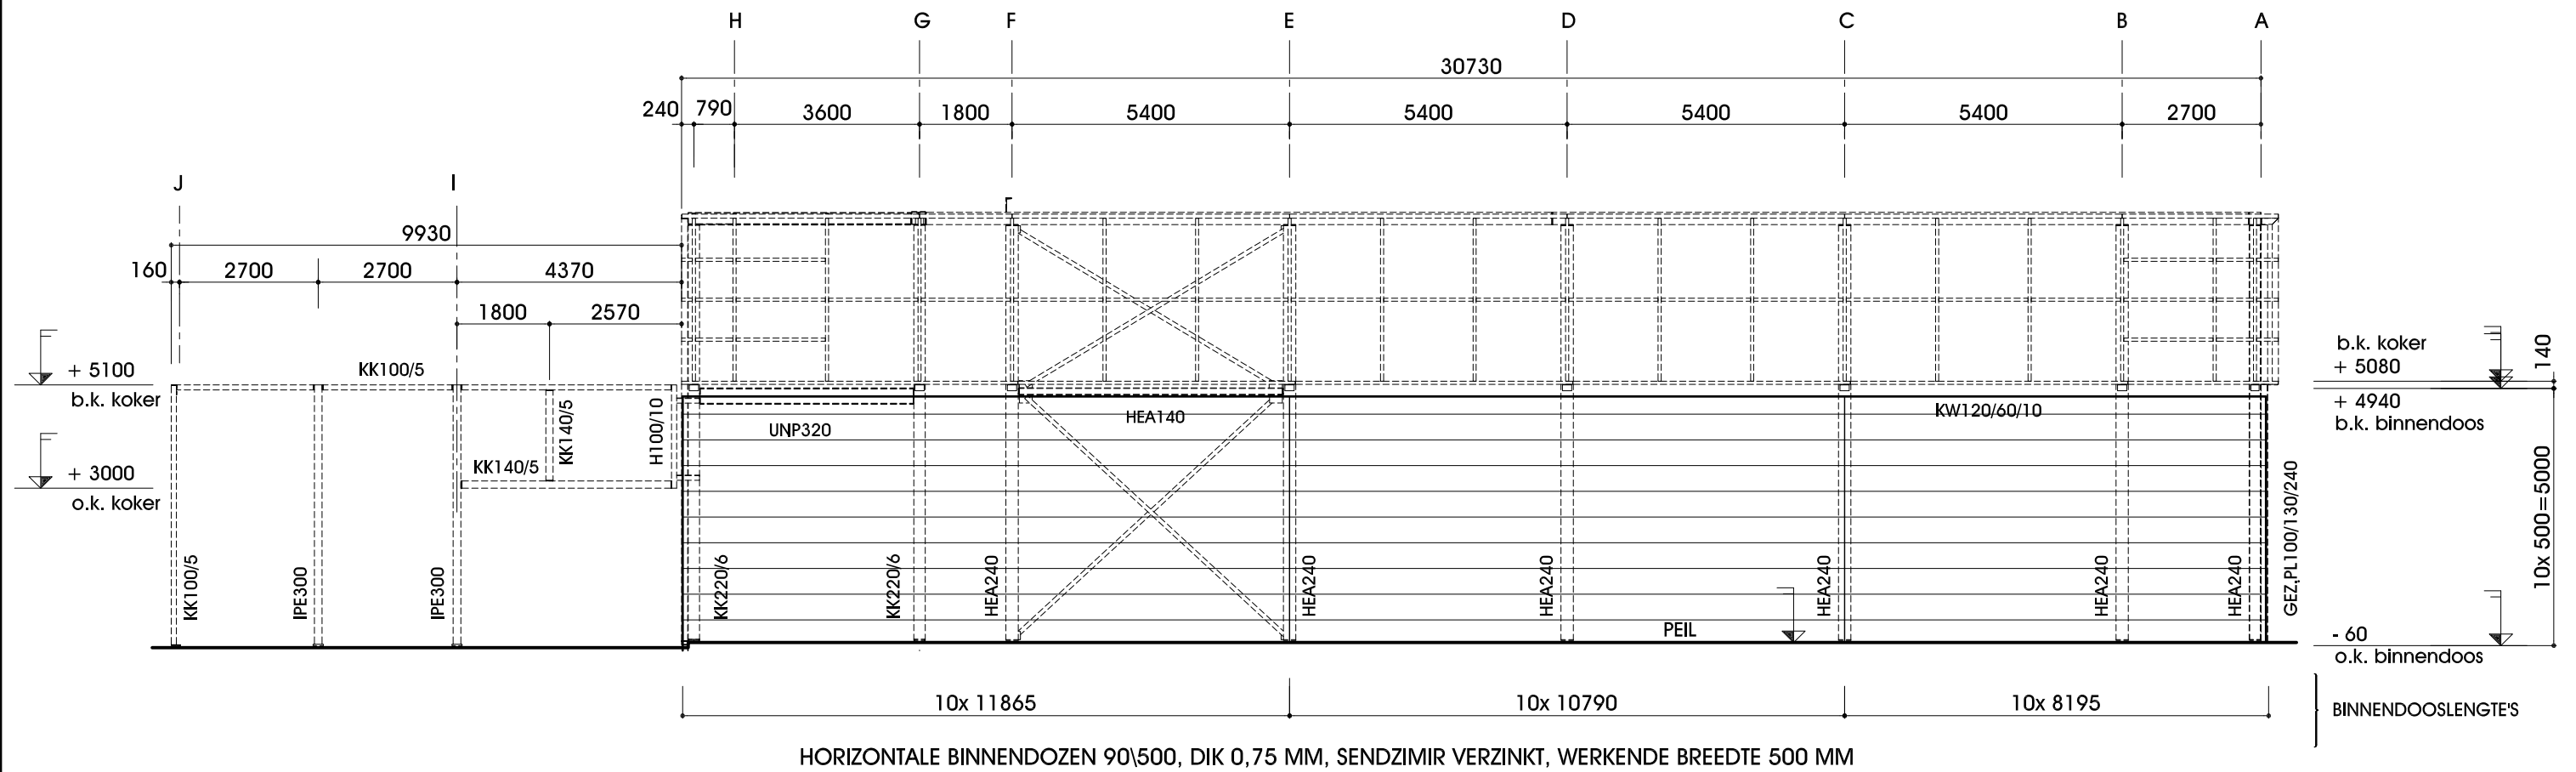


gewijzigd	
datum	
schaal	1 : 125
getekend	Bart den Otter

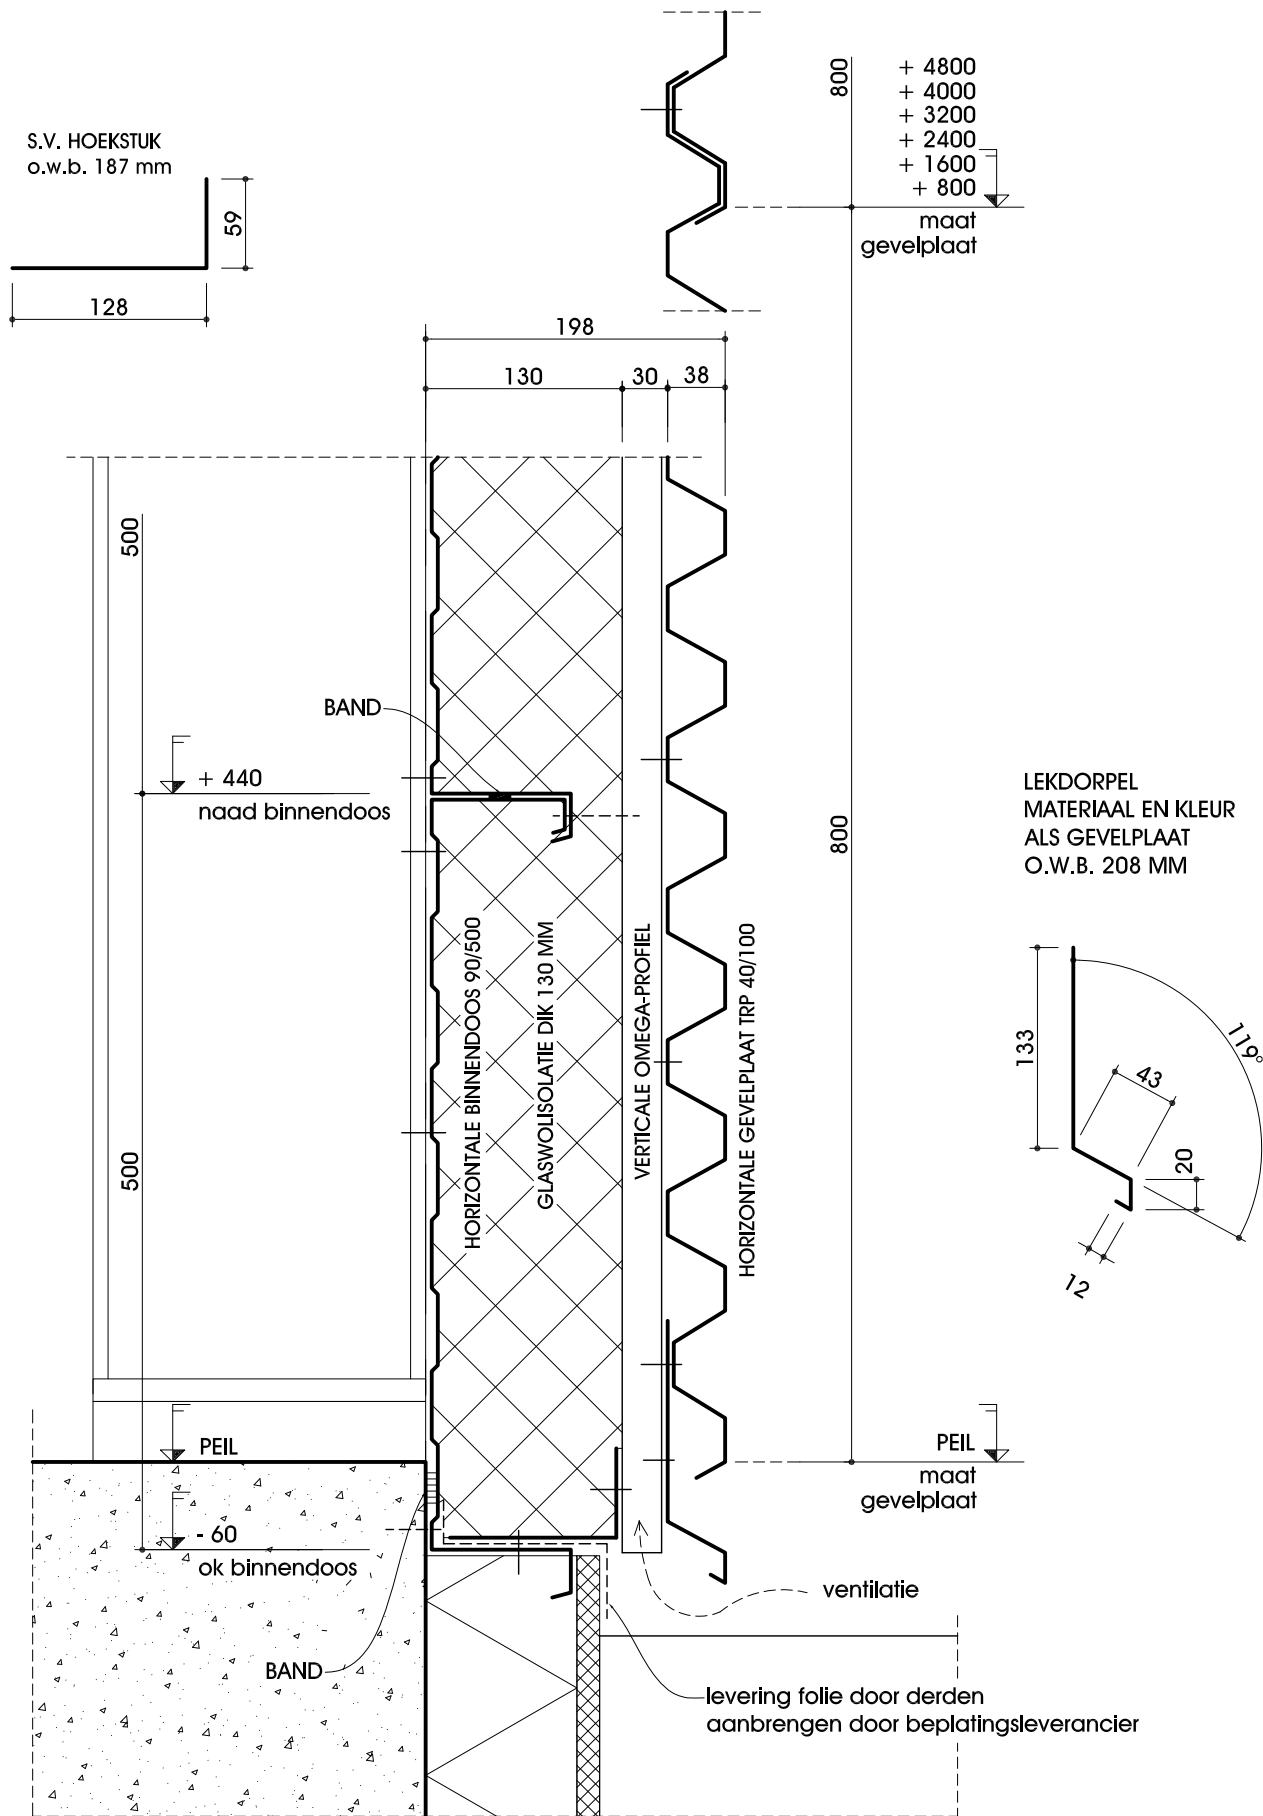

getekend	Bart den Offer	schaal	1 : 5	datum	gewijzigd
----------	----------------	--------	-------	-------	-----------

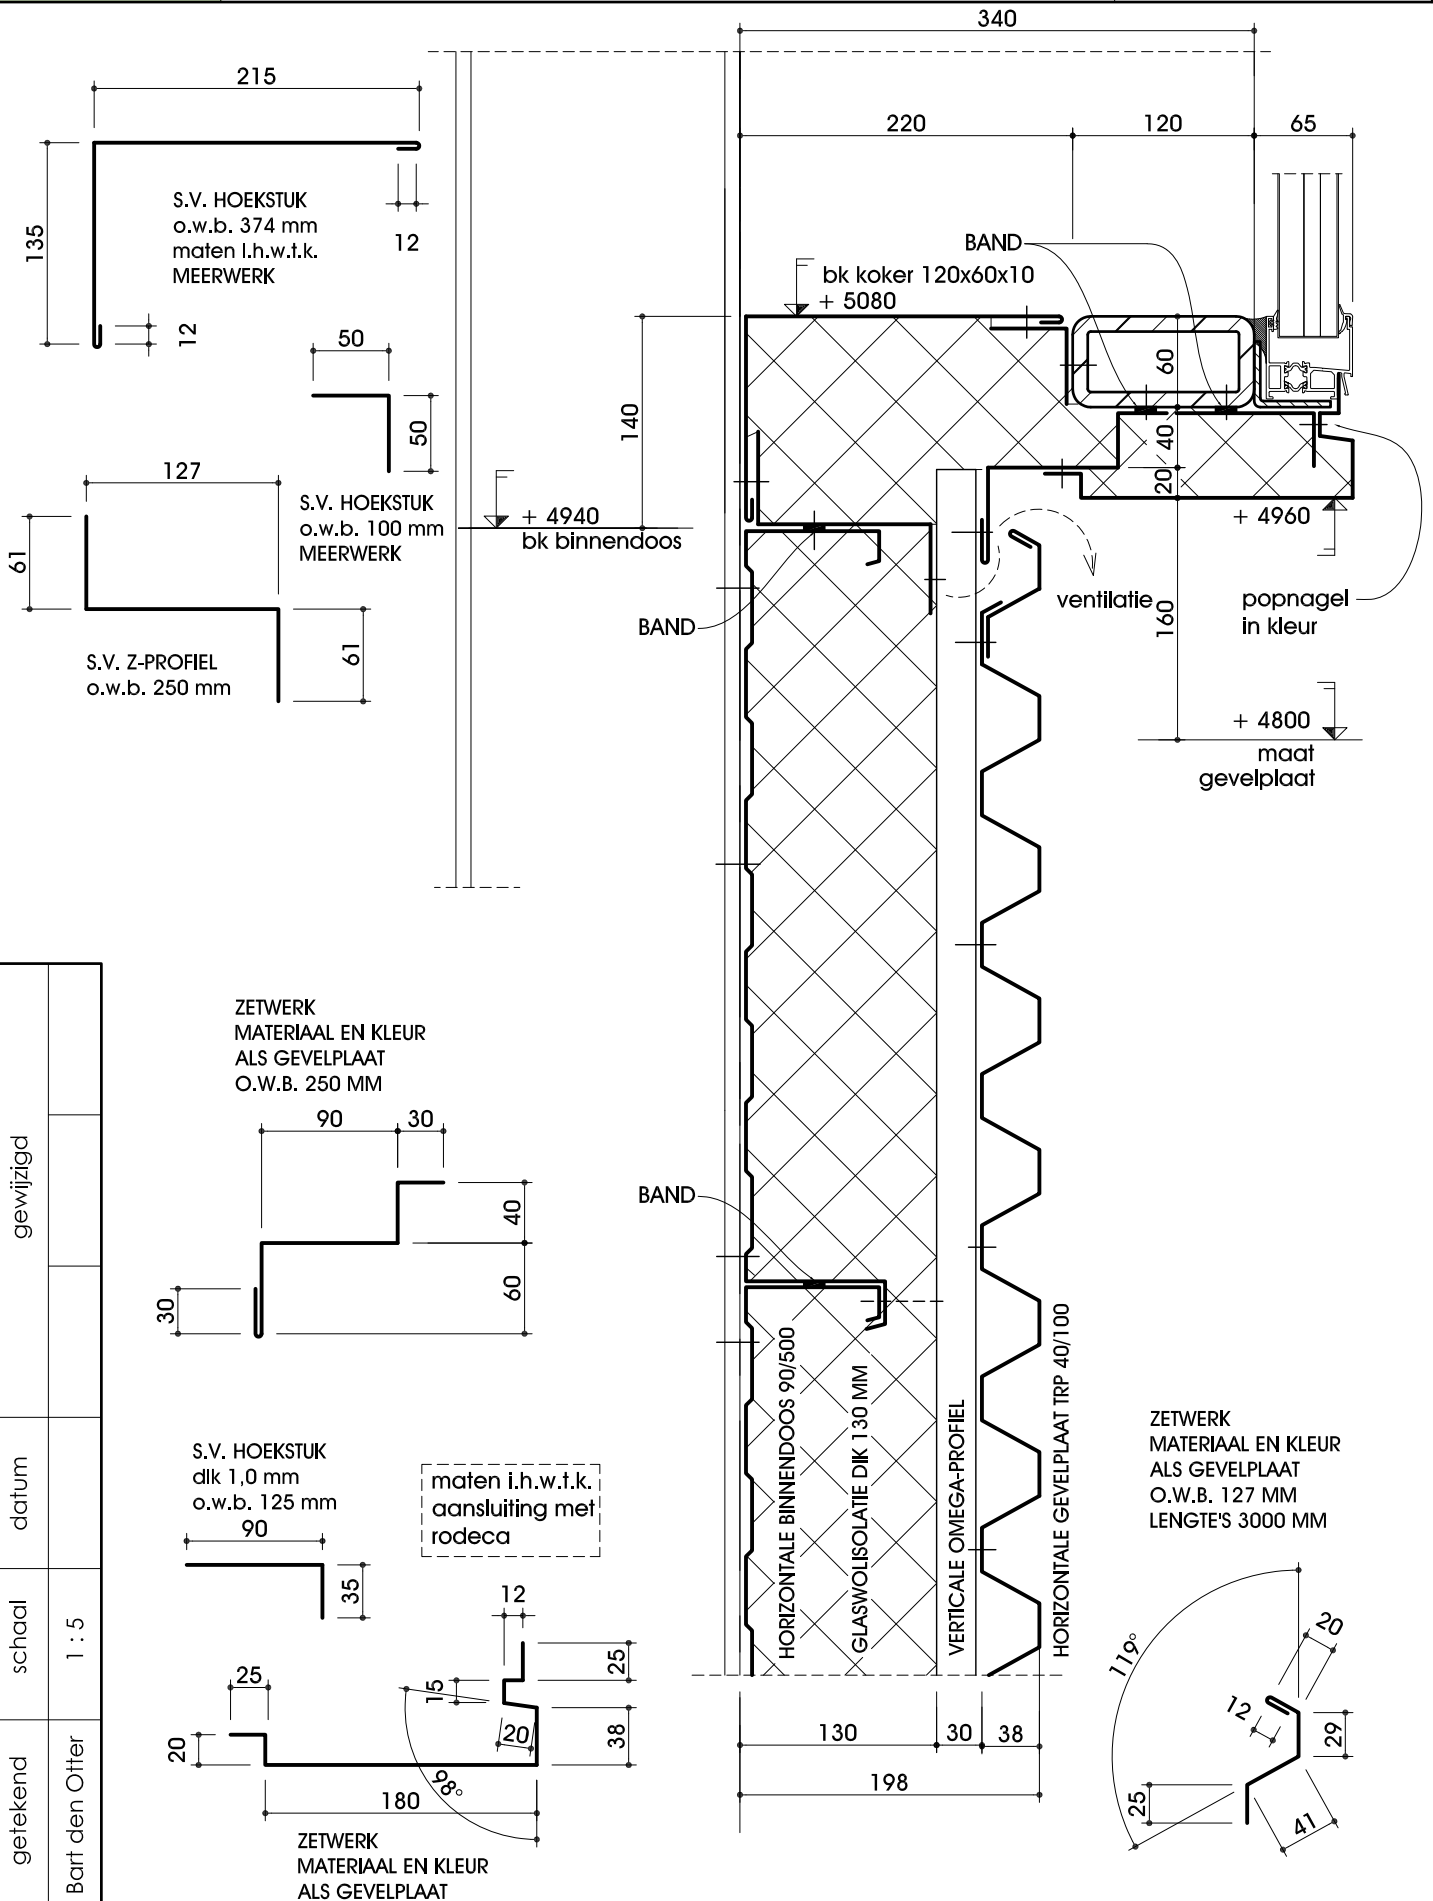

getekend	Barf den Offer	schaal	1 : 5	datum	gewijzigd
----------	----------------	--------	-------	-------	-----------

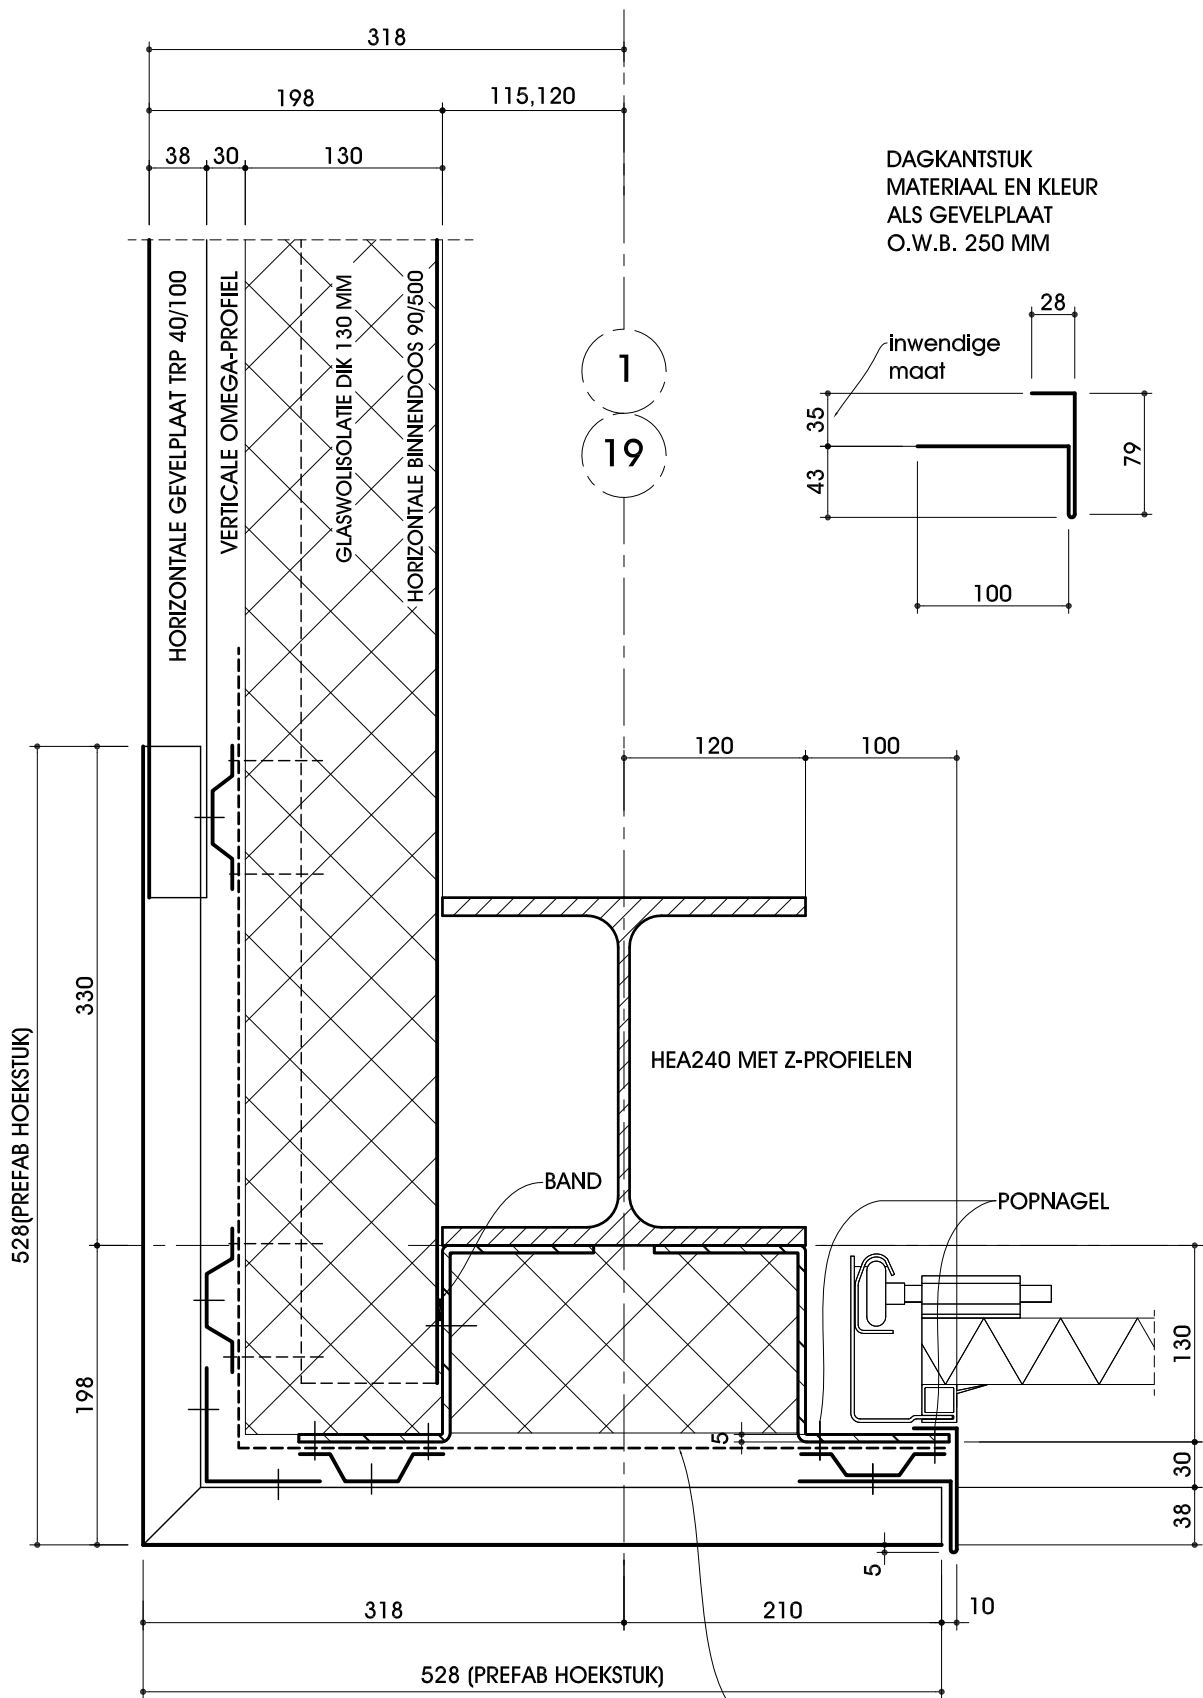


waterkerende dampopen folie
achter de hoekstukken
levering door derden
aanbrengen door Intradak

getekend	schaal	datum	gewijzigd
Bart den Offer	1 : 5		

528(PREFAB HOEKSTUK)


198 330

A

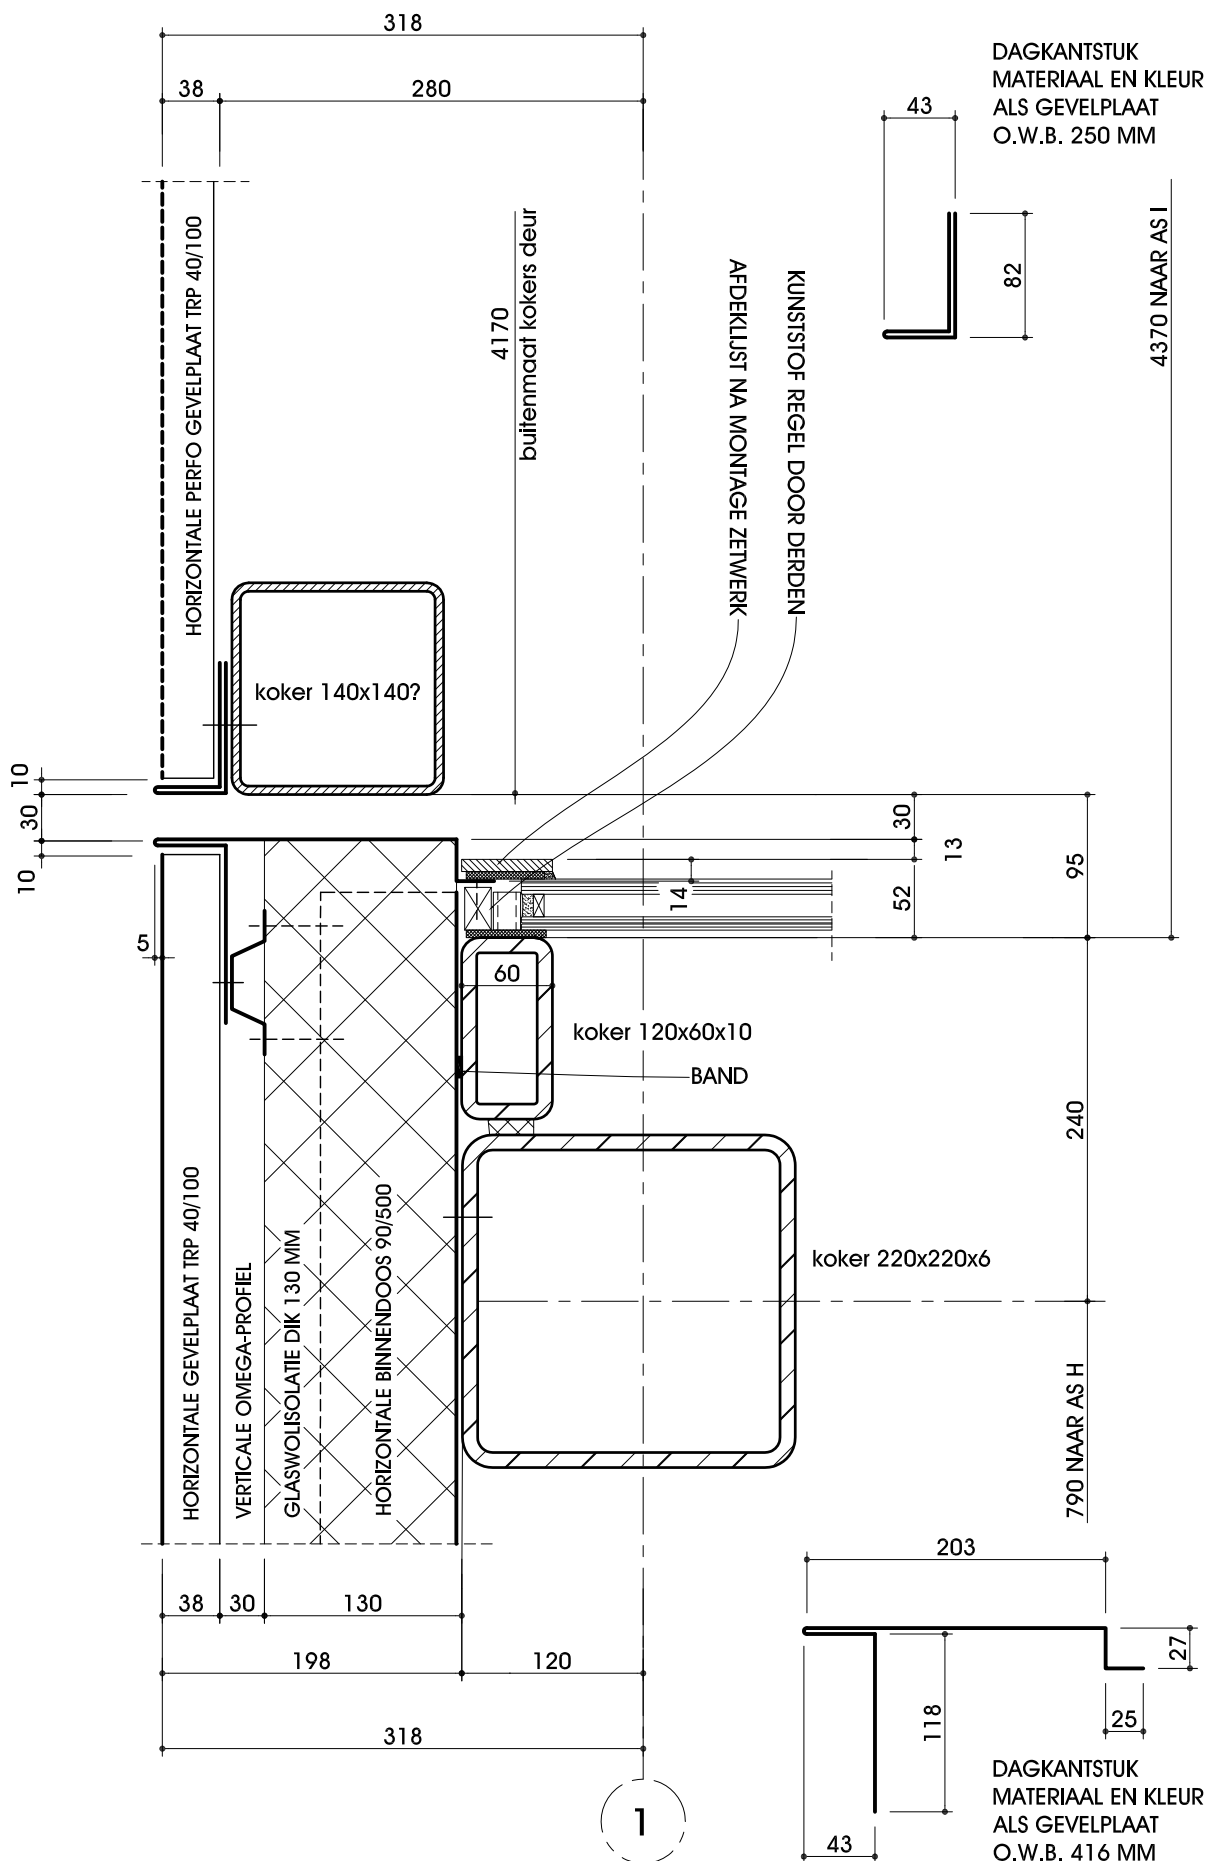


getekend	schaal	datum	gewijzigd
Bart den Offer	1 : 5		

DAKKAP
MATERIAAL EN KLEUR
ALS DICHT GEVELPLAAT
O.W.B. 220 MM

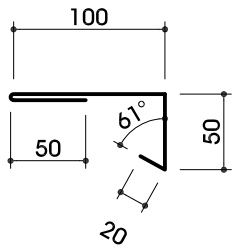

GEZETTE GOLF
MATERIAAL EN KLEUR
ALS DICHT GEVELPLAAT
O.W.B. 192 MM
LENGTE 3000 MM

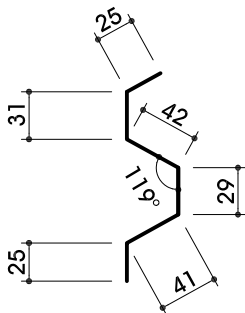


DETAIL 14

DETAIL 13

HOEKSTAAL
DOOR DERDEN


LEKDORPEL
MATERIAAL EN KLEUR
ALS DICHT GEVELPLAAT
O.W.B. 133 MM

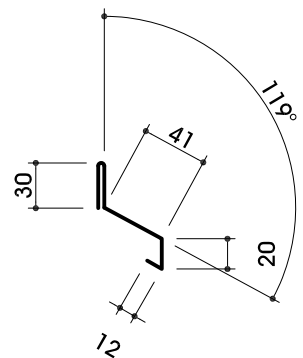

HORizontALE PERFO GEVELPLAAT TRP 40/100


6 x 800 = 4800

PEIL
maat
gevelplaat

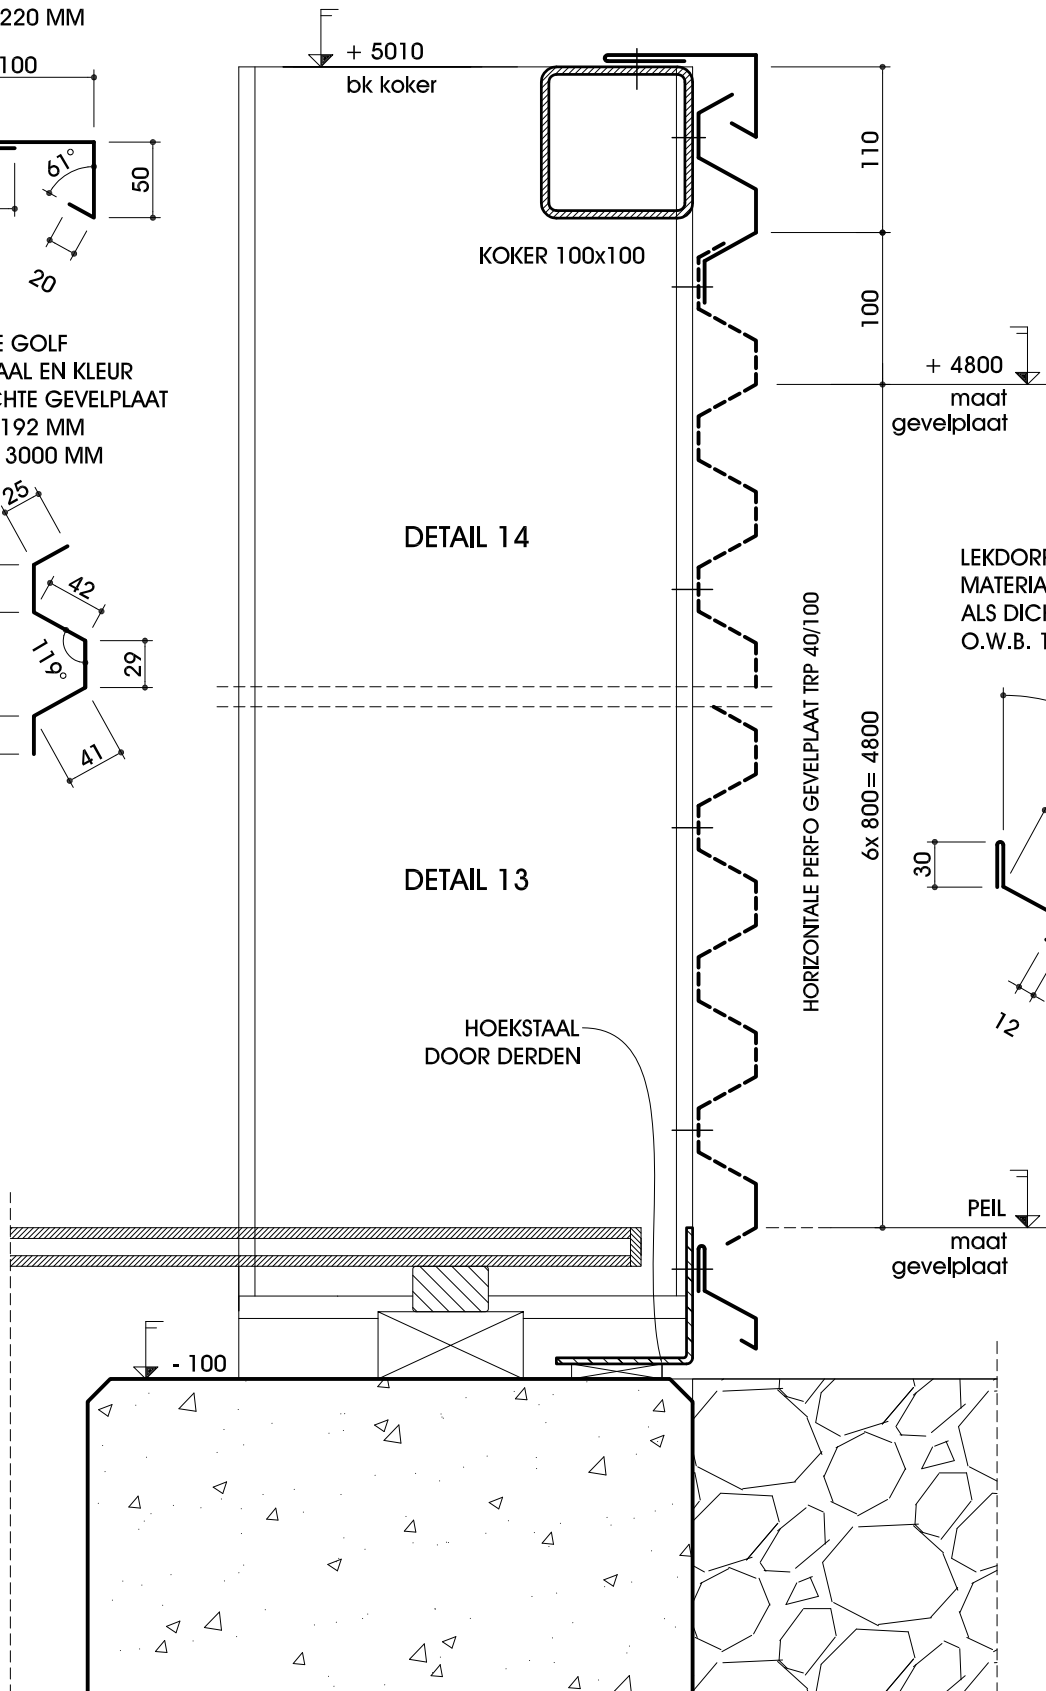


getekend	Bart den Offer
schaal	1 : 5
datum	
gewijzigd	


LEKDORPEL
MATERIAAL EN KLEUR
ALS DICHTE GEVELPLAAT
O.W.B. 144 MM

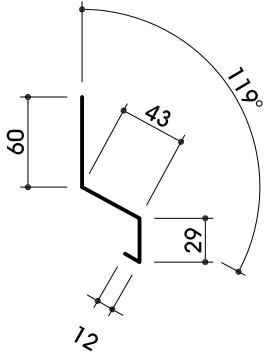

HOEKSTUK
MATERIAAL EN KLEUR
ALS DICHTE GEVELPLAAT
O.W.B. 134 MM

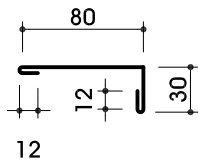

LEKDORPEL
MATERIAAL EN KLEUR
ALS DICHTE GEVELPLAAT
O.W.B. 135 MM

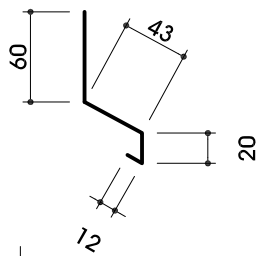

DETAIL 15

DETAIL 16

getekend	Bart den Offer
schaal	1 : 5
datum	
gewijzigd	

