



Ontwerp/tekenburo bb Konijnenwal 37 4001 HB Tiel www@bbtiel.nl


werkno:

betreft: **DIVERSE DAKEN**

detailno: **01**



inh.tek: **DETAIL LICHTKOEPEL MET WARMDAKPLATEN**

S.V. HOEKSTUK
DIK 1,0 MM
O.W.B. 470 MM

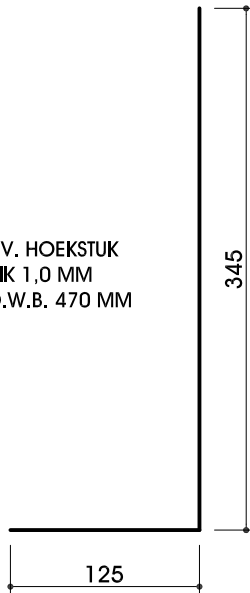

S.V. HOEKSTUK
DIK 1,0 MM
O.W.B. 250 MM

S.V. OPSTAND
DIK 2,0 MM
O.W.B. 725 MM

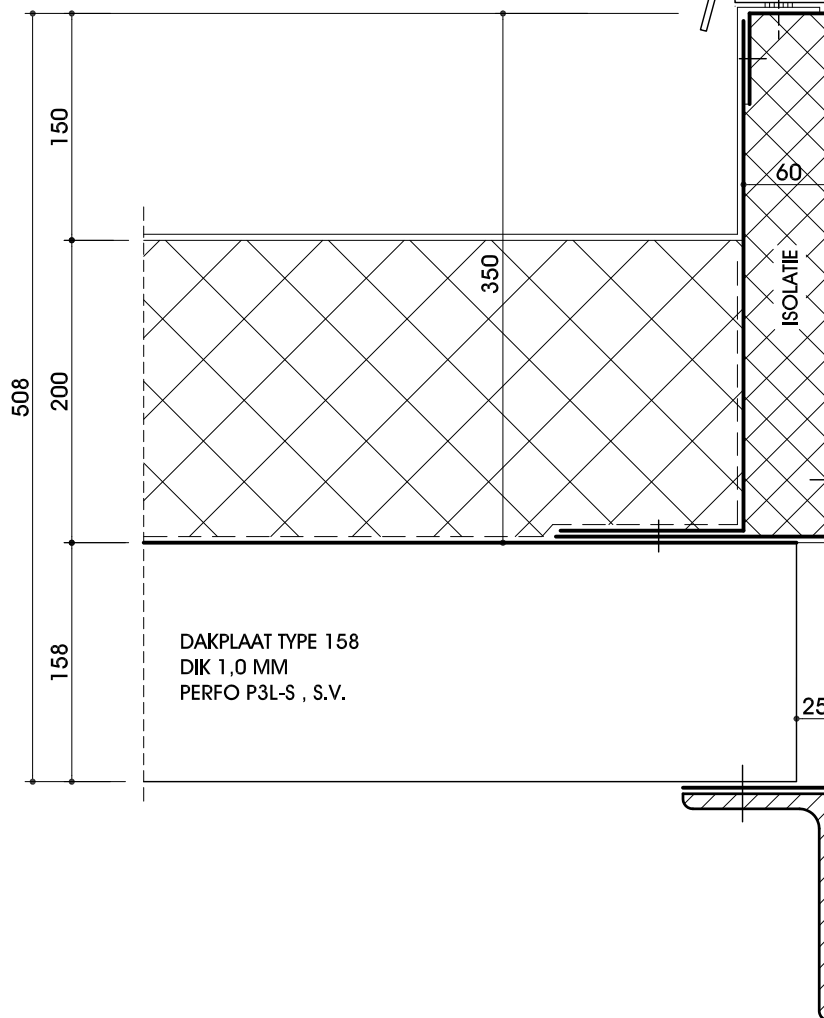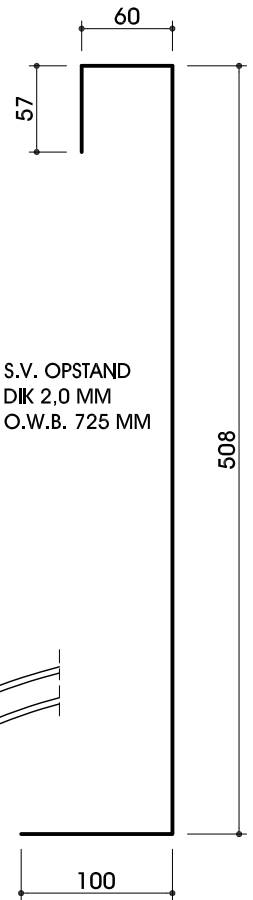

DAKPLAAT TYPE 158
DIK 1,0 MM
PERFO P3L-S, S.V.

HOEKSTAAL 150x100x10

1150
naar hart ligger

2000
dagmaat hoekstaal

getekend	schaal	datum	gewijzigd
Bart den Otter	1 : 5		



Ontwerp/tekenburo bb Konijnenwal 37 4001 HB Tiel www@bbtiel.nl


werkno:

betreft: **DIVERSE DAKEN**

detailno:


inh.tek: **DETAIL OPSTAND MET WARMDAKPLATEN**

02

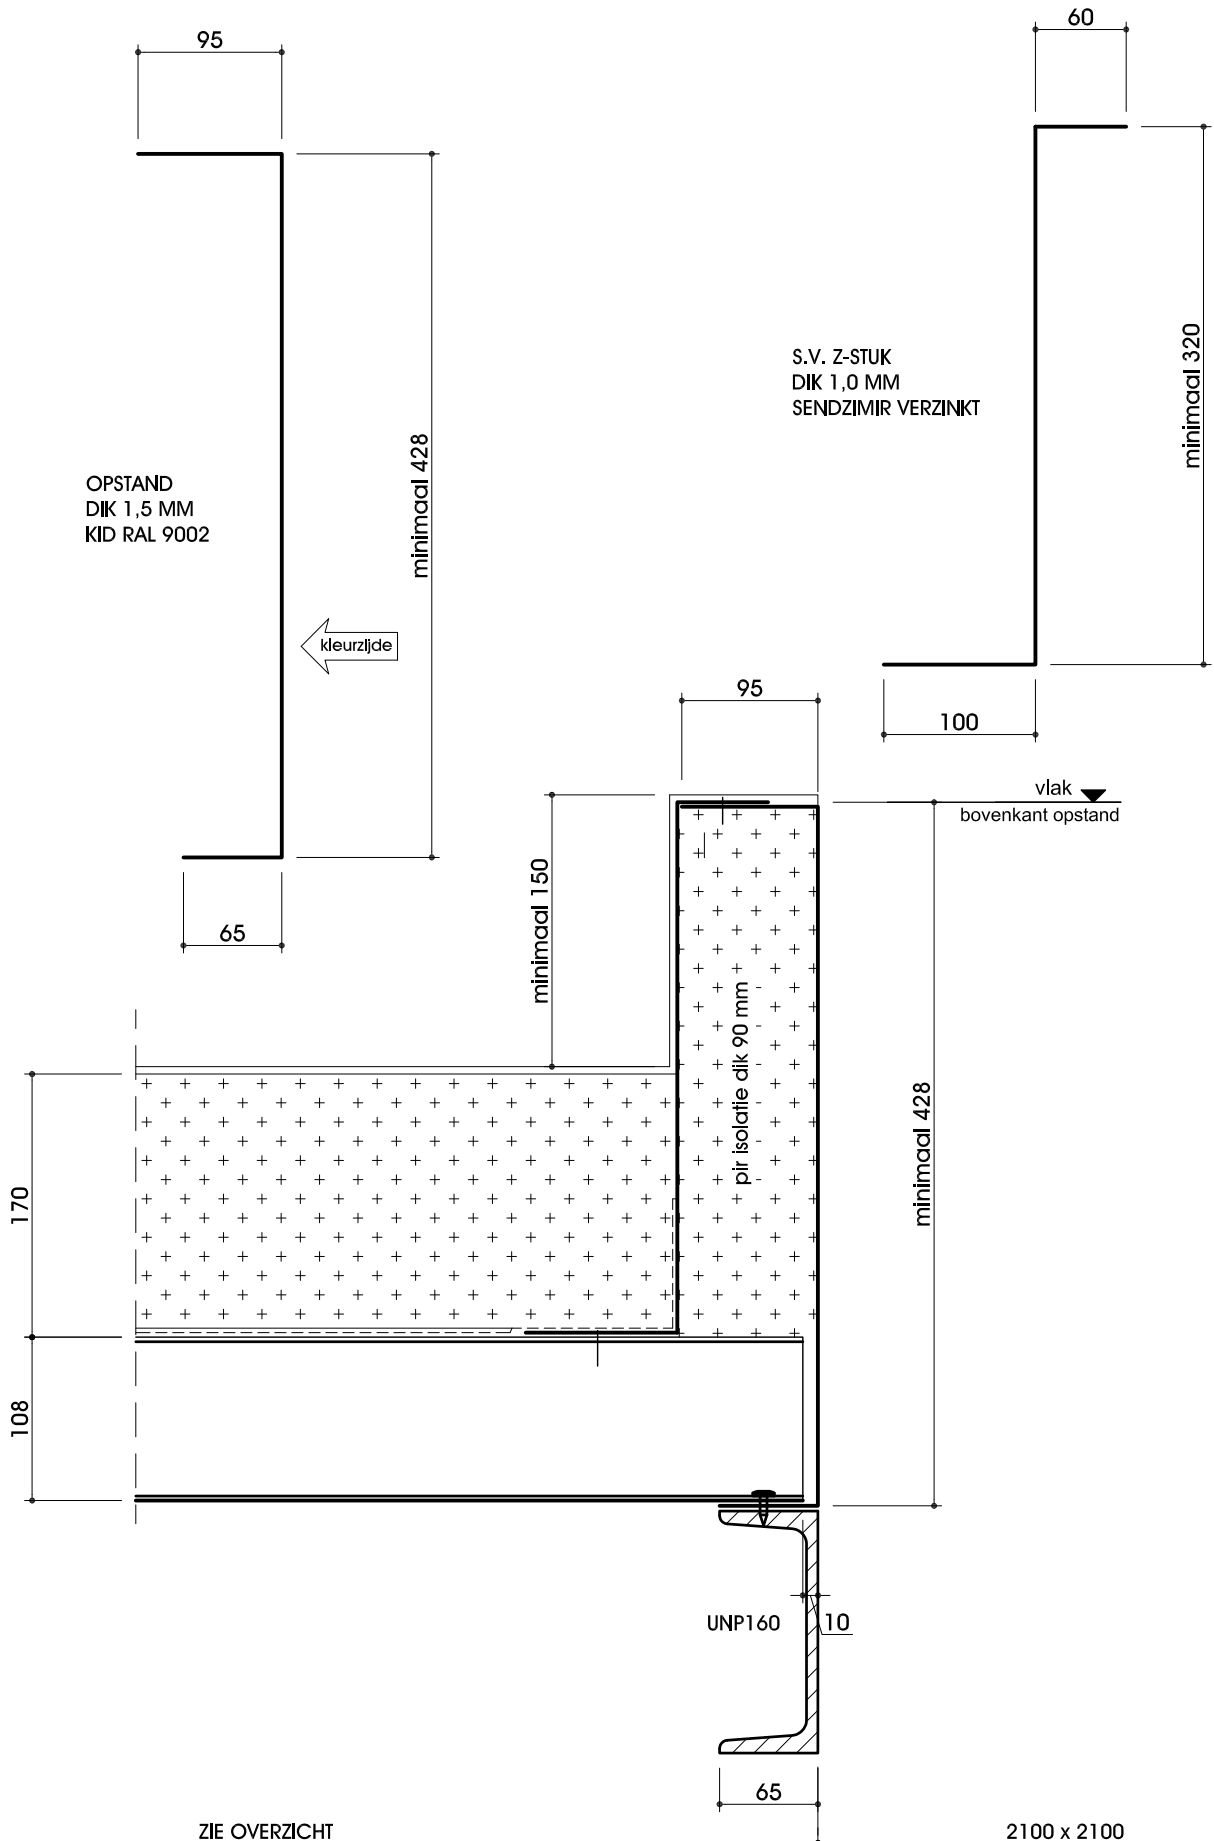

getekend	Bart den Offer
schaal	1 : 5
datum	
gewijzigd	

getekend	schaal	datum	gewijzigd
Bart den Otter	1 : 5		

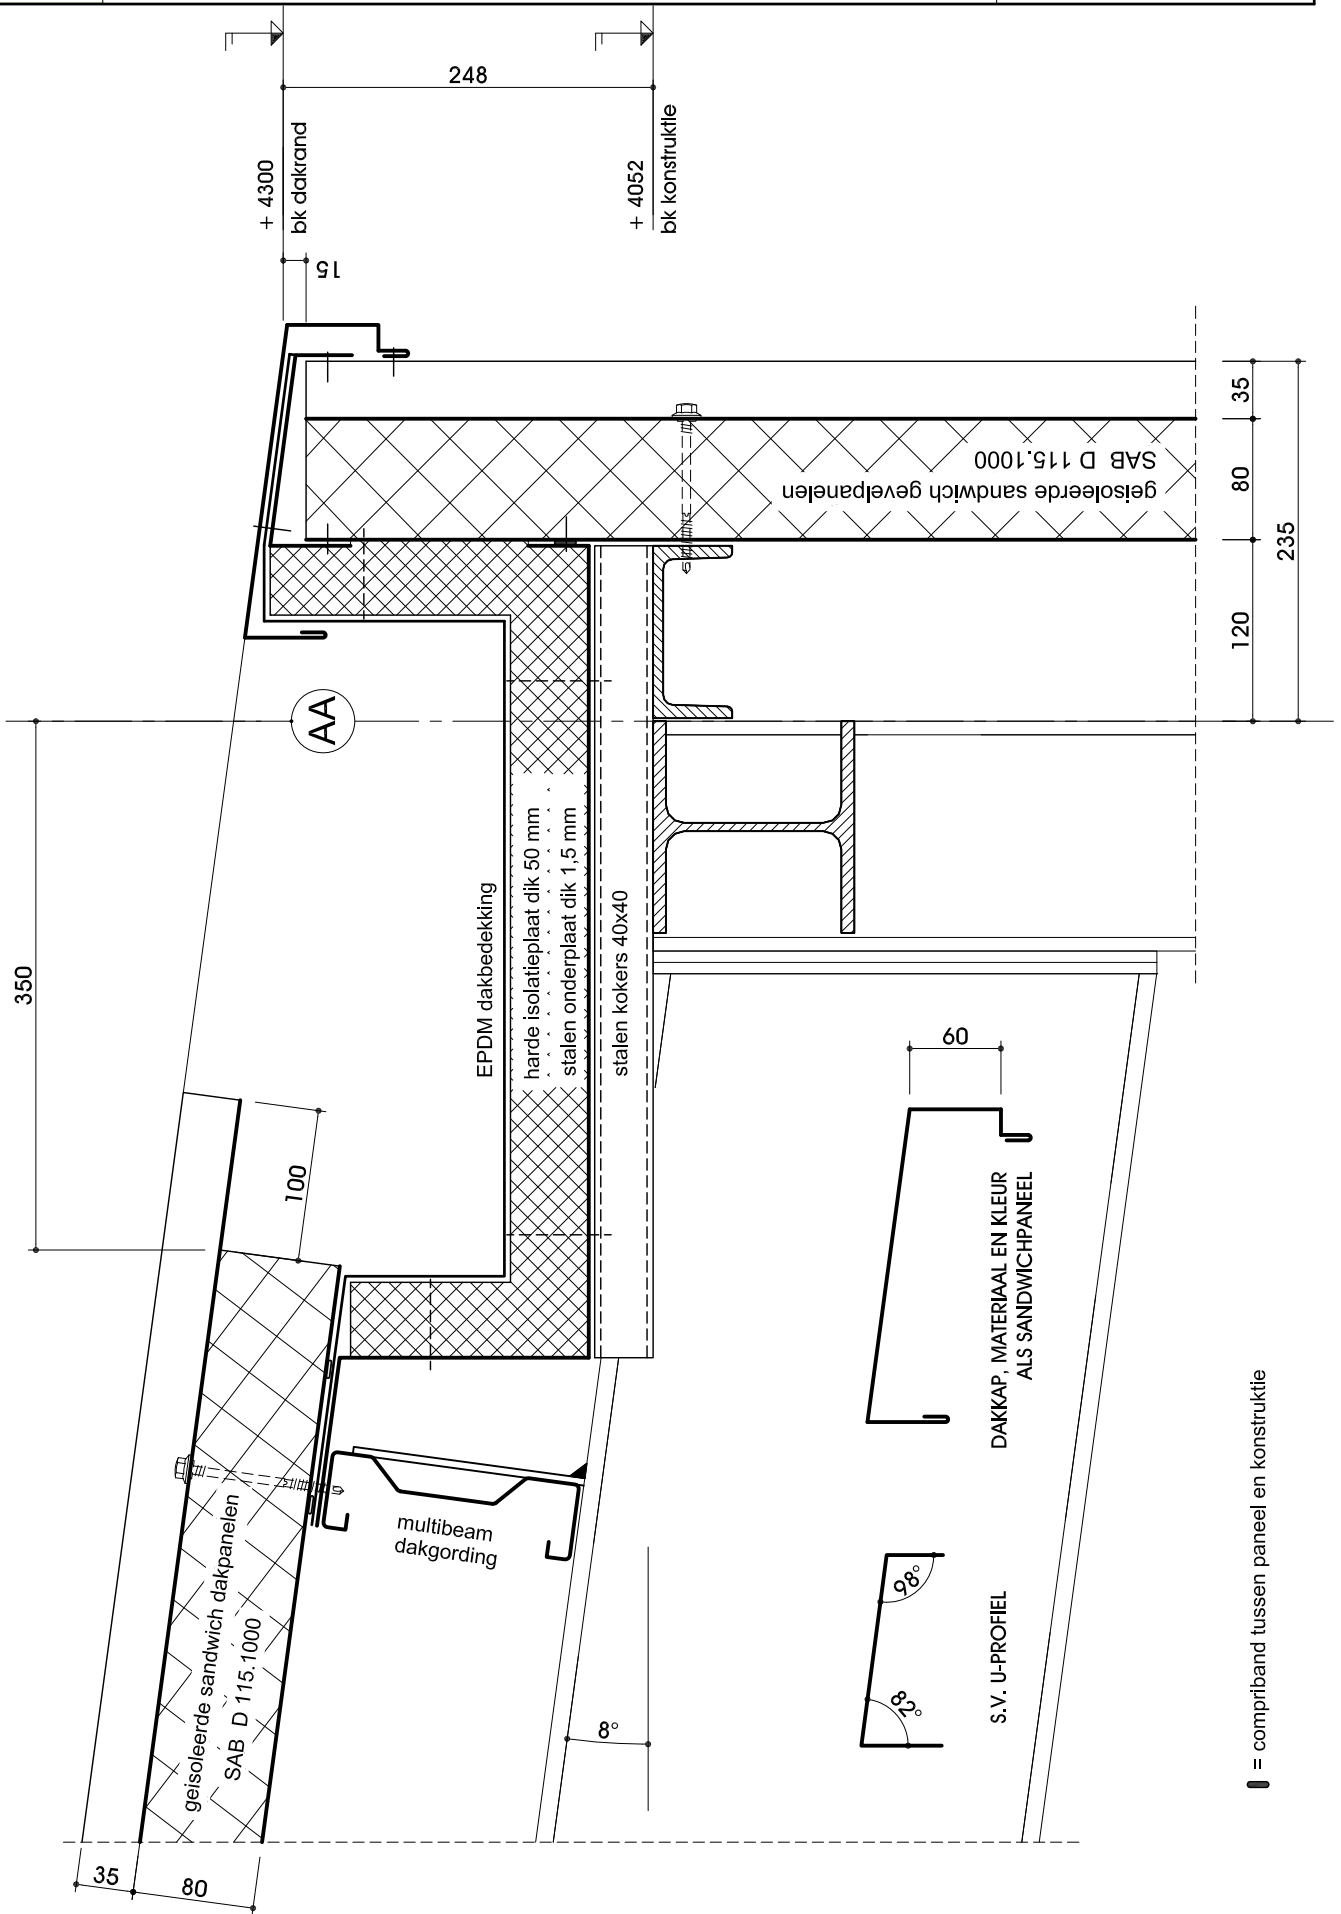


▬ = compriband tussen paneel en constructie

getekend	schaal	datum	gewijzigd
Bart den Offer	1 : 5		

AD

= zwarte kunststof profiellier kingspan
profielzijde zelfklevend op het paneel

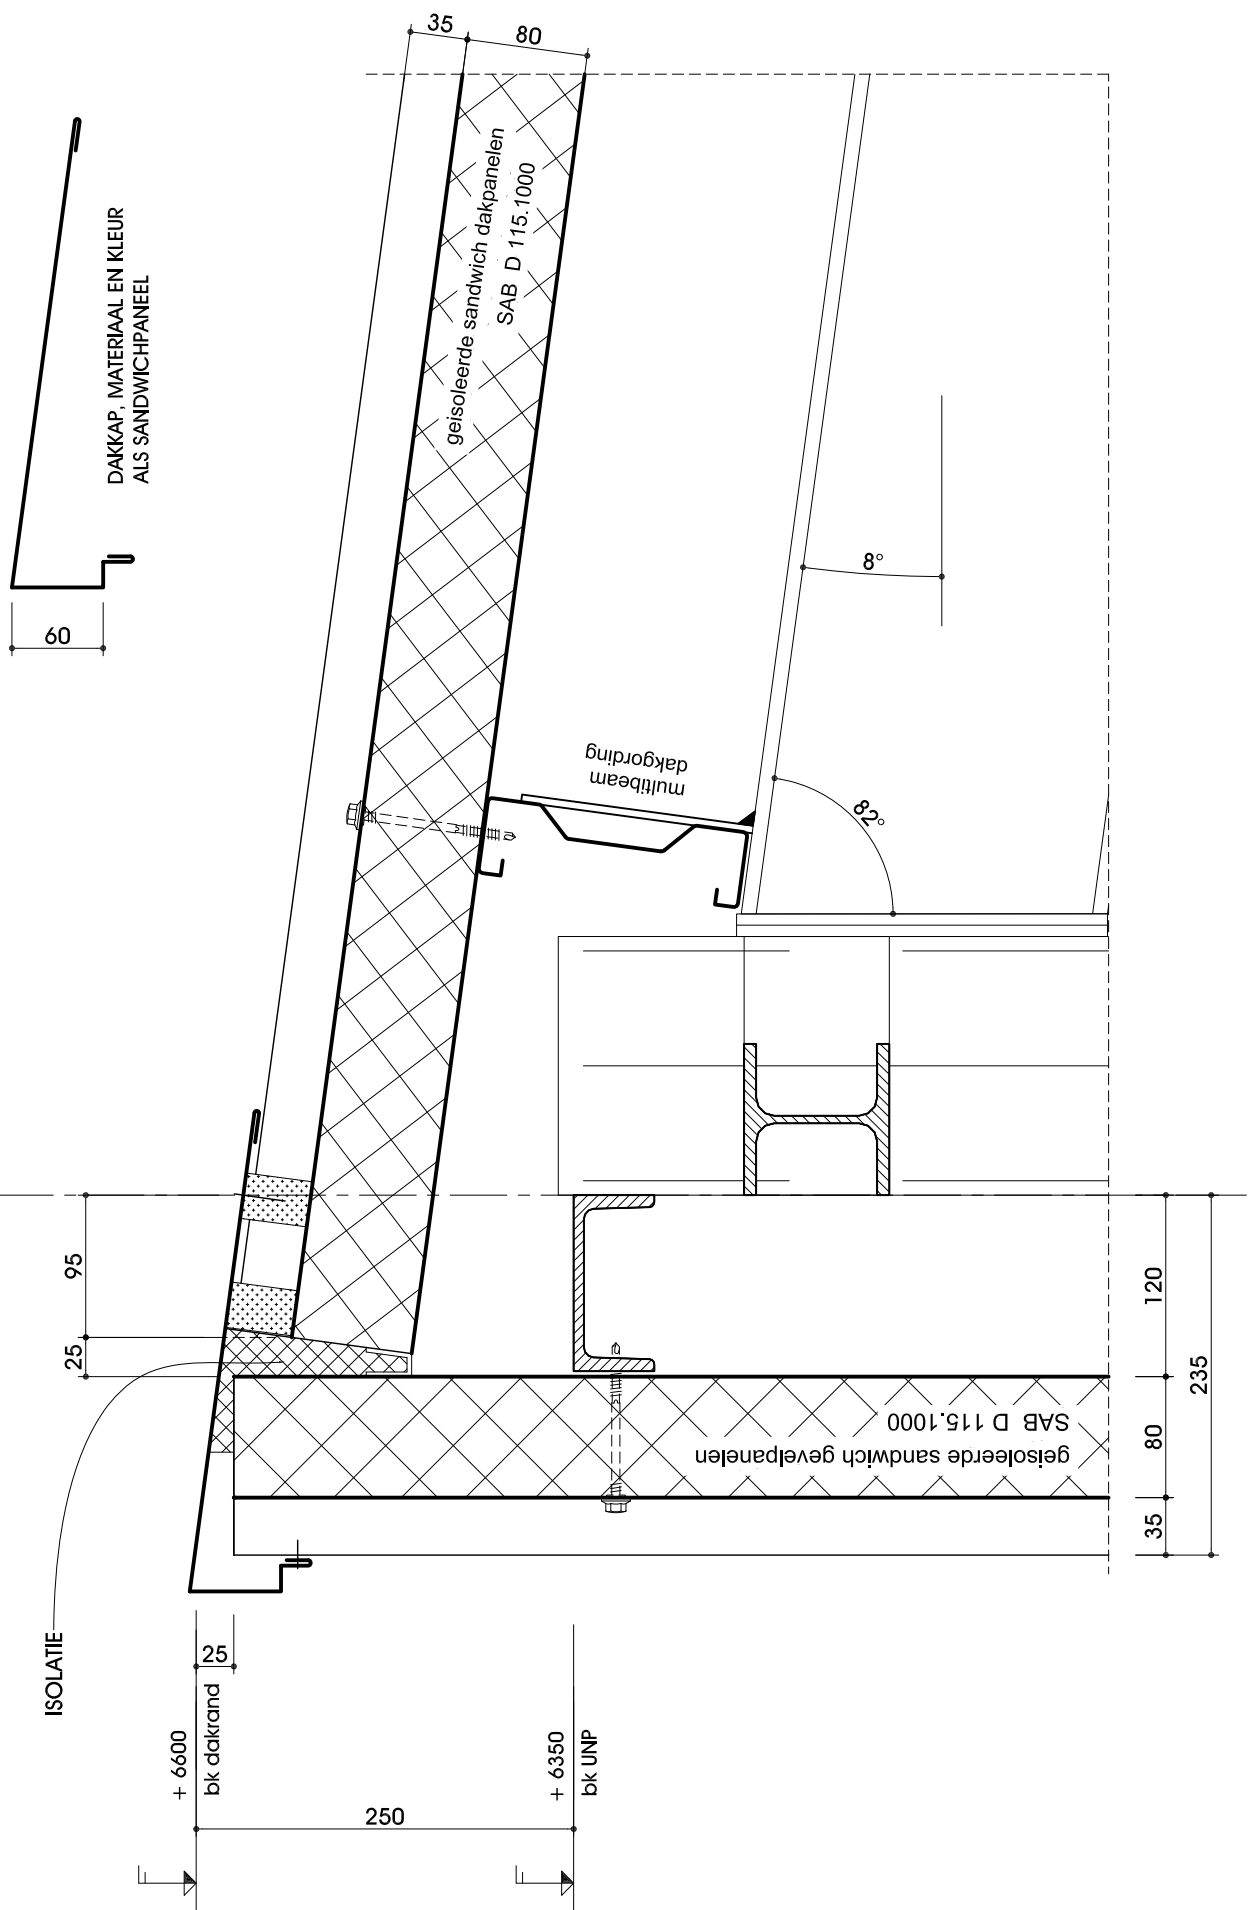

ISOLATIE

+ 6600 bk dakrand

25

250

+ 6350 bk UNP

95

25

35

80

120

235

8°

82°

multibeam
dakgording

35


80

geïsoleerde sandwich dakpanelen
SAB D 115.1000

geïsoleerde sandwich gevelpanelen
SAB D 115.1000

DAKKAP, MATERIAAL EN KLEUR
ALS SANDWICHPANEEL


60

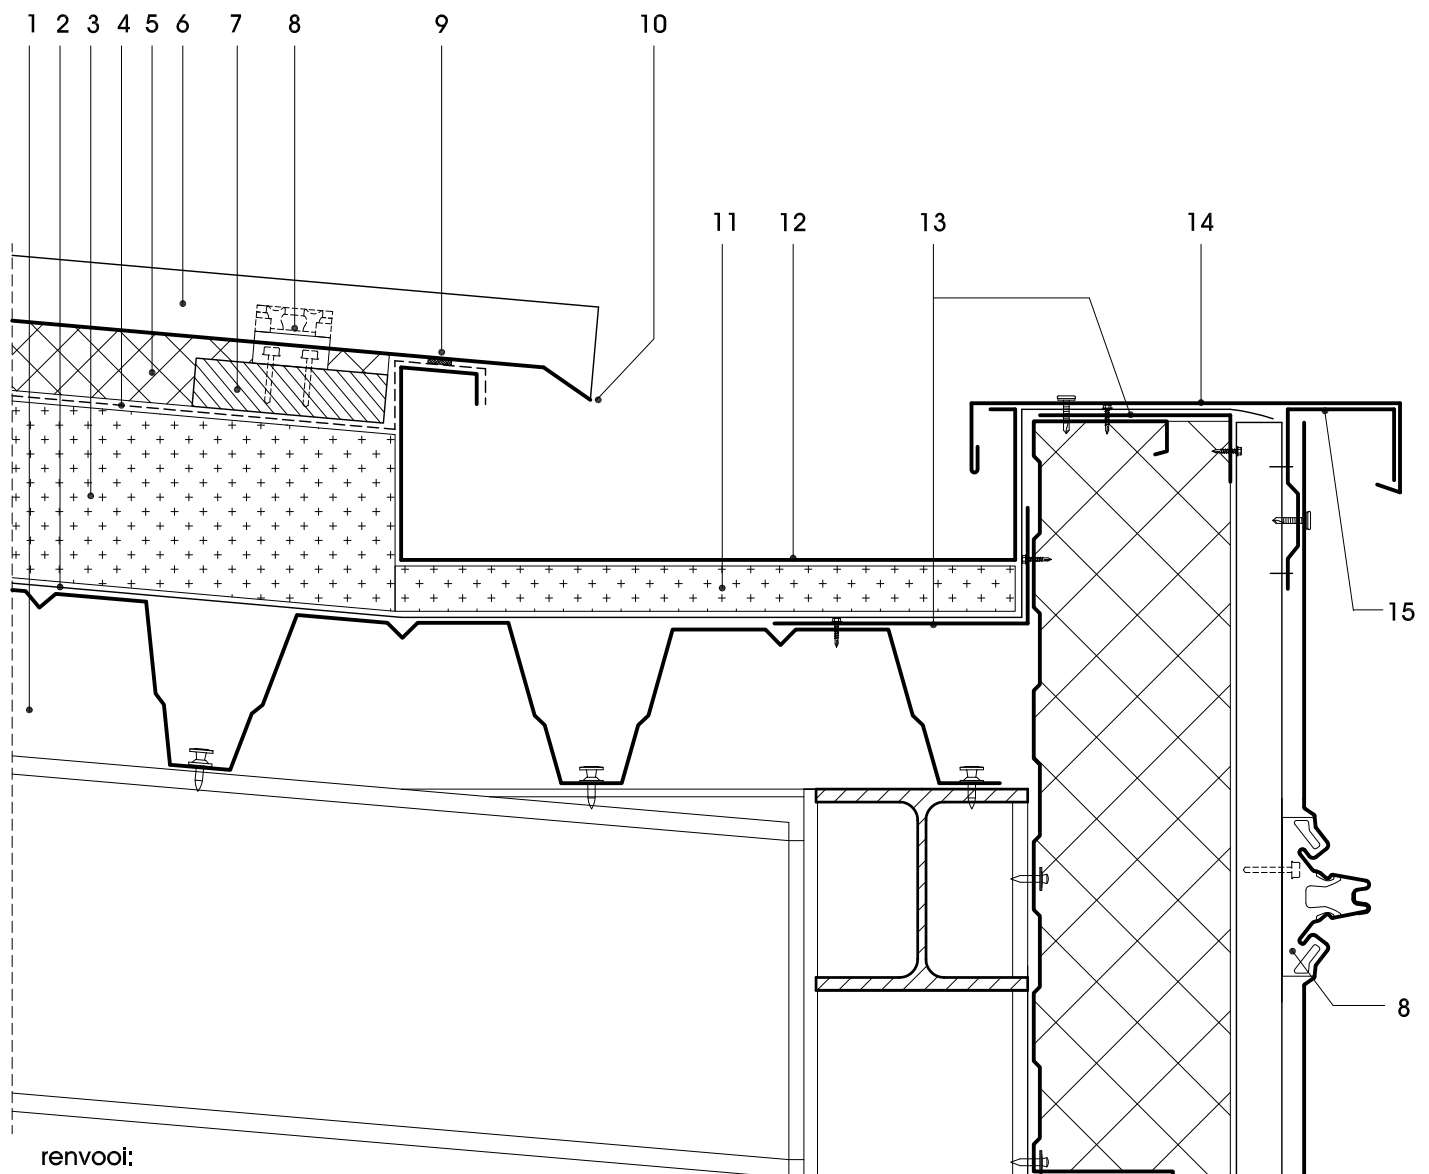

renvooi:

- 1 Stalen dakplaat
- 2 Dampremmende folie
- 3 Harde isolatie
- 4 Dampopen folie
- 5 Glaswoldeken dik 60 mm
- 6 Riverclack/Rivergrip dakpaneel
- 7 Houten regel 100x35
- 8 Bevestigings-clip
- 9 Band
- 10 Voorzijde dakpaneel omlaag buigen
- 11 Harde isolatie
- 12 Goot
- 13 S.V.Z. zetwerk
- 14 dakkap kleur / materiaal als Riverclack
- 15 Zetwerk kleur / materiaal als Riverclack
- 16 Horizontale binnendoos
- 17 Isolatie
- 18 Verticale omega
- 19 Riverclack/Rivergrip gevelpaneel


getekend	schaal	datum	gewijzigd
Bart den Otter	1 : 5		

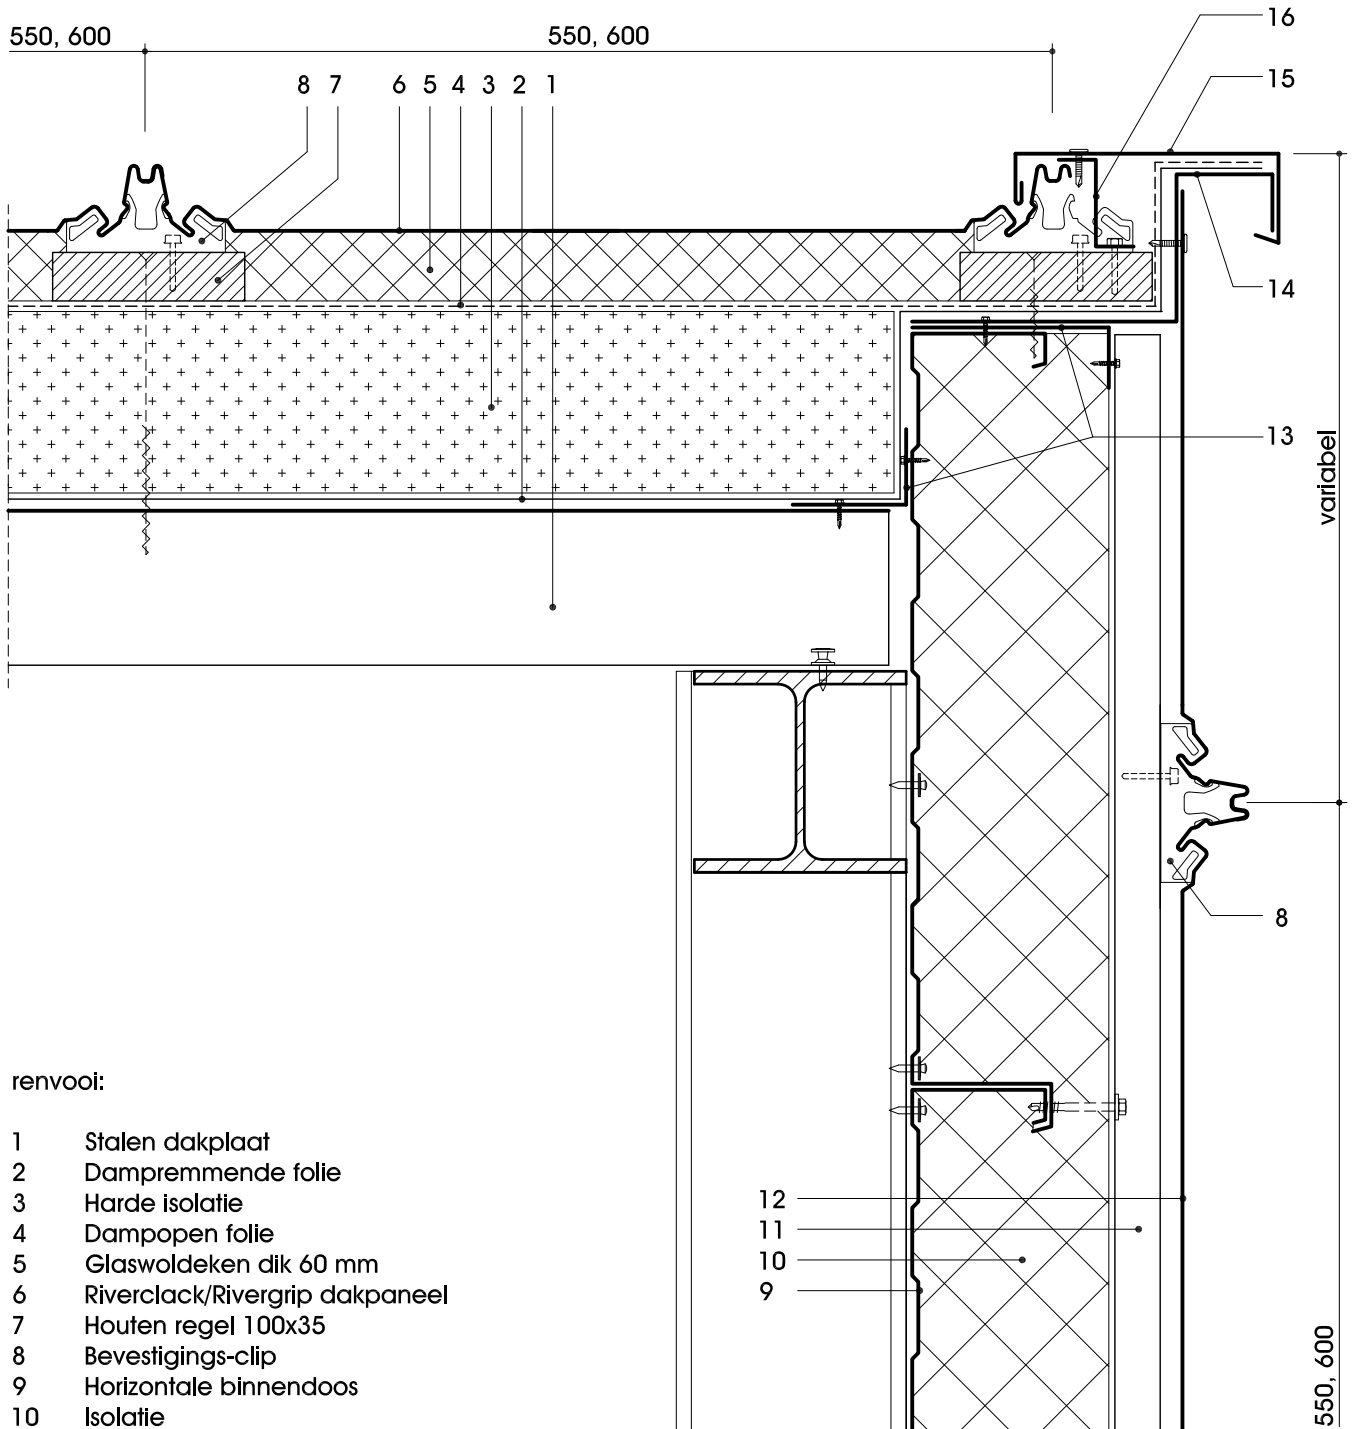

renvooi:

- 1 Stalen dakplaat
- 2 Dampremmende folie
- 3 Harde isolatie
- 4 Dampopen folie
- 5 Glaswoldeken dik 60 mm
- 6 Riverclack/Rivergrip dakpaneel
- 7 Houten regel 100x35
- 8 Bevestigings-clip
- 9 Horizontale binnendoos
- 10 Isolatie
- 11 Verticale omega
- 12 Riverclack/Rivergrip gevelpaneel
- 13 S.V.Z. zetwerk
- 14 Zetwerk kleur / materiaal als Riverclack
- 15 Dakkap kleur / materiaal als Riverclack (niet bevestigd aan het dakpaneel t.b.v. uitzetten / krimpen dakpaneel)
- 16 S.V.Z. Z-profiel

getekend	schaal	datum	gewijzigd		
Bart den Otter	1 : 5				



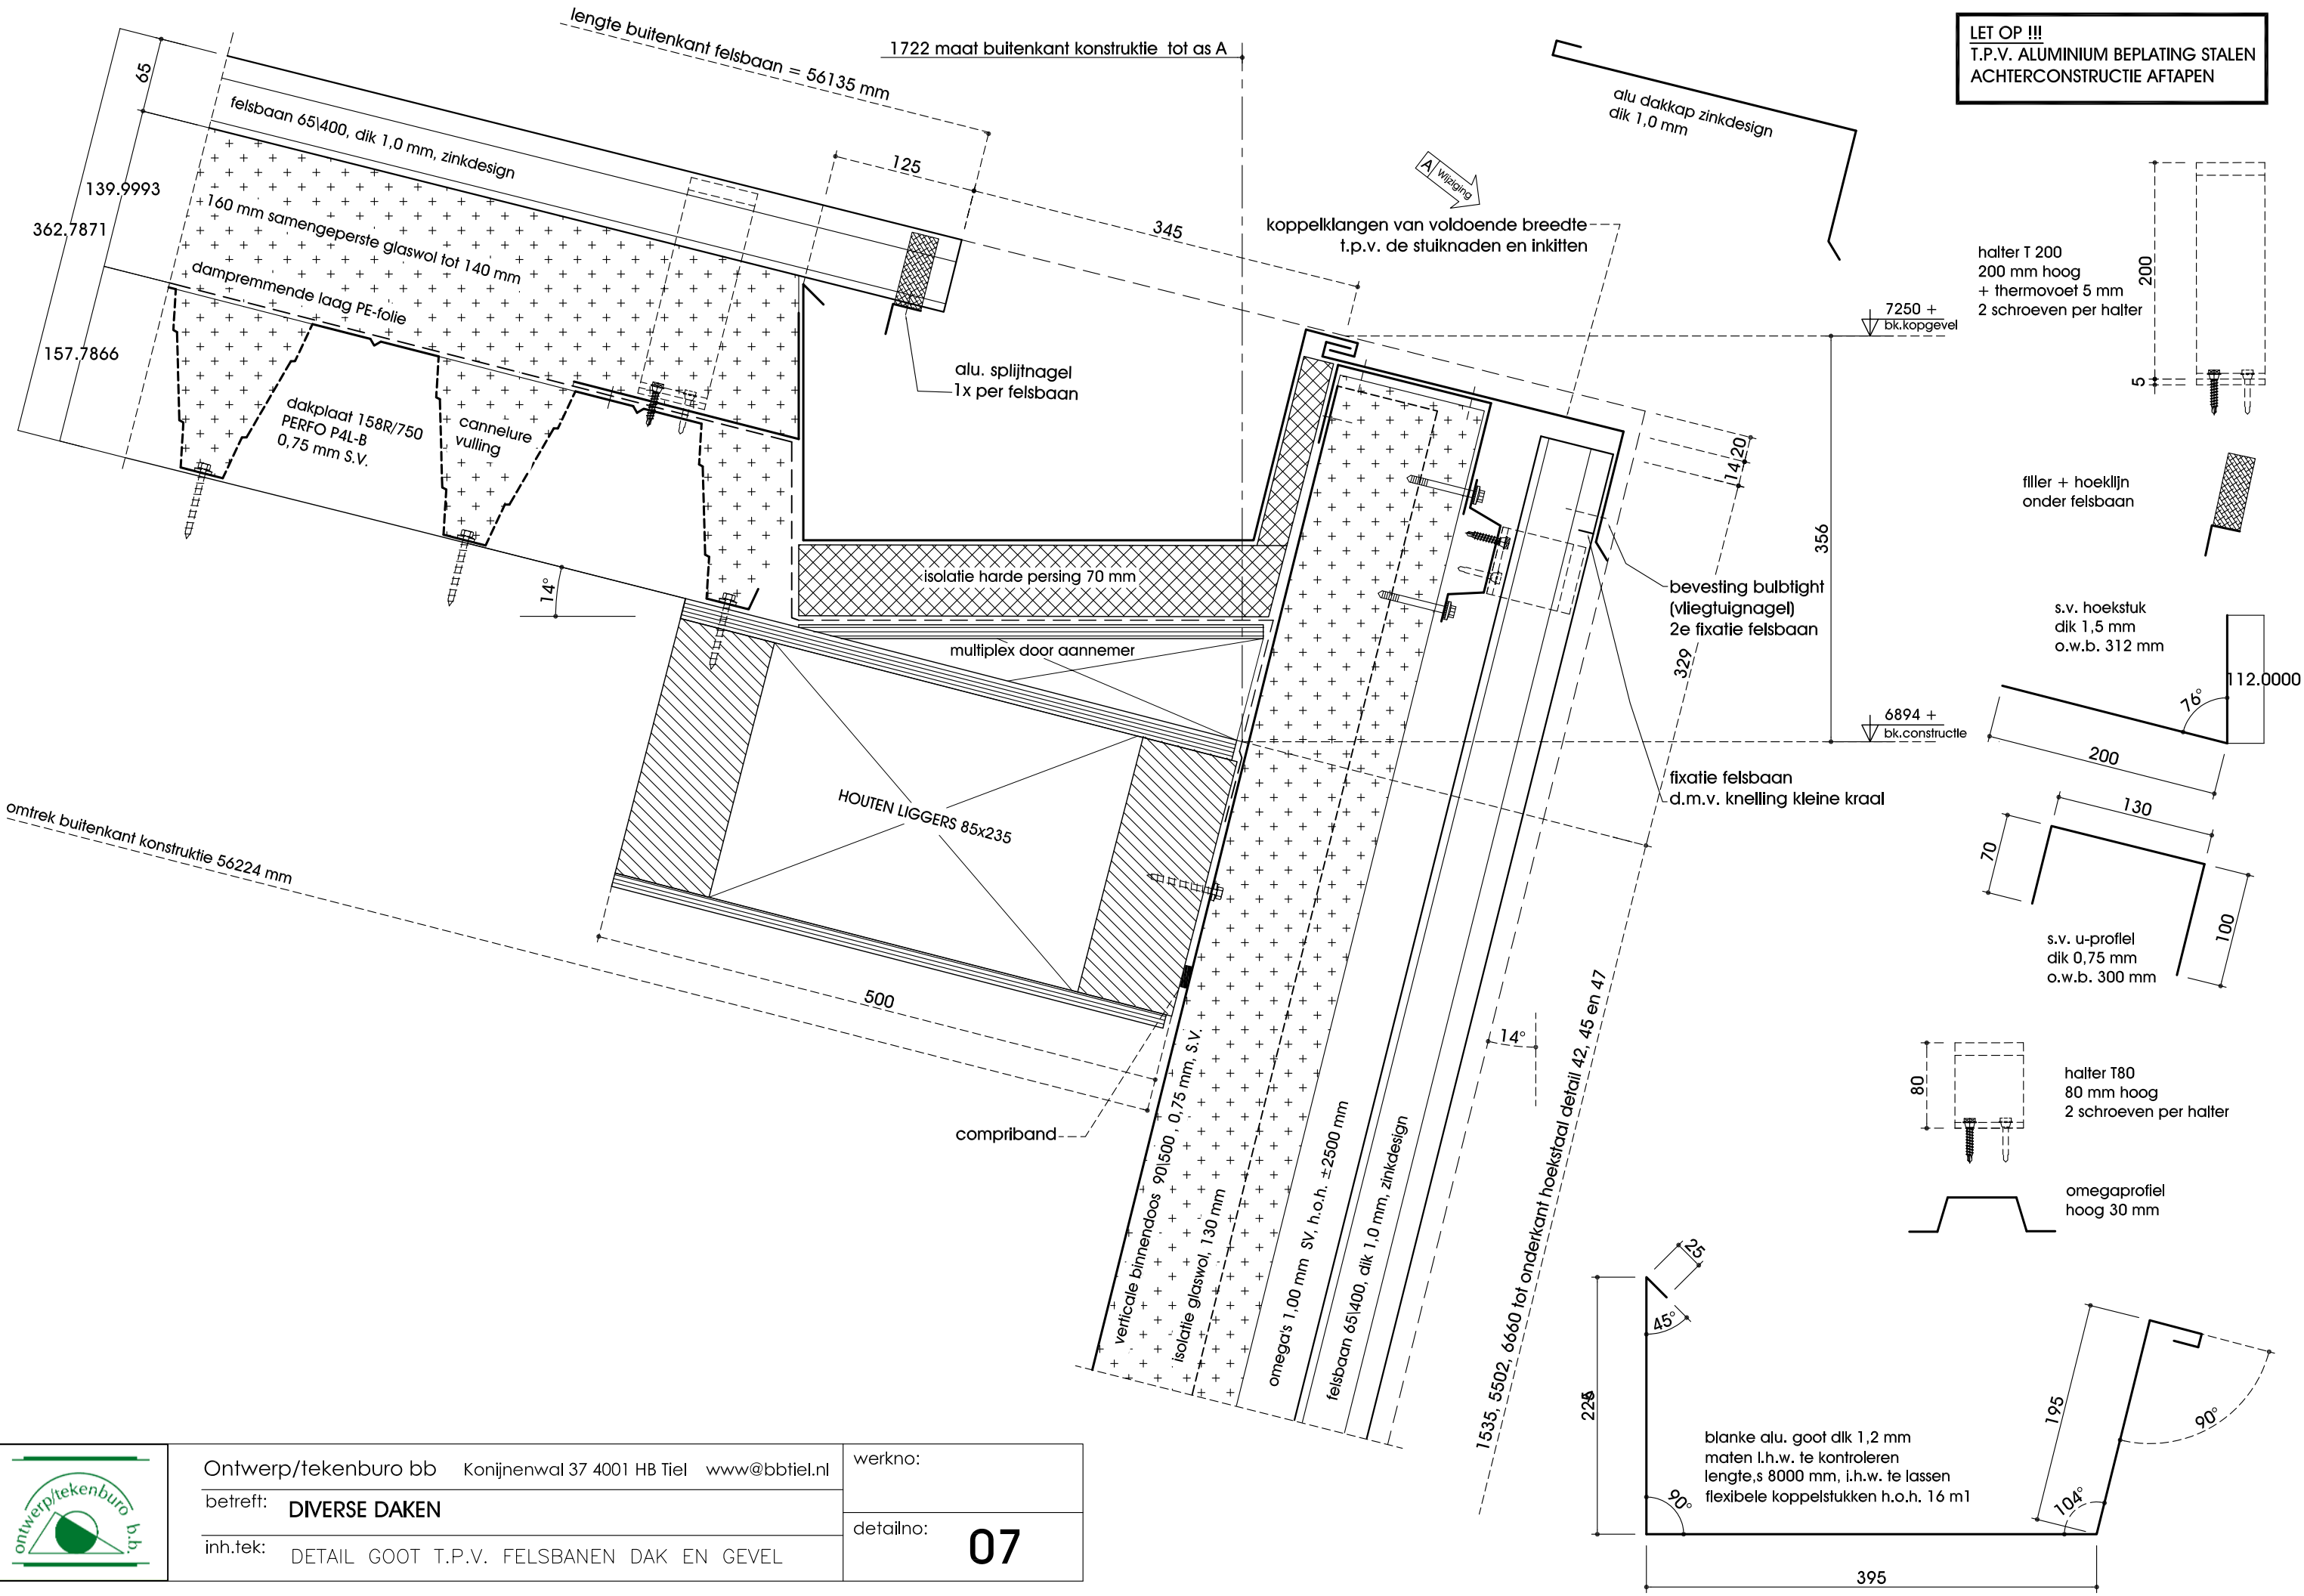


LET OP !!!
 T.P.V. ALUMINIUM BEPLATING STALEN
 ACHTERCONSTRUCTIE AFTAPEN



Ontwerp/tekenburo bb Konijnenwal 37 4001 HB Tiel www@bbtiel.nl betreft: DIVERSE DAKEN inh.tek: DETAIL GOOT T.P.V. FELSBANEN DAK EN GEVEL	werkno: detailno: 07
--	------------------------------------

LET OP !!!
 T.P.V. ALUMINIUM BEPLATING STALEN
 ACHTERCONSTRUCTIE AFTAPEN

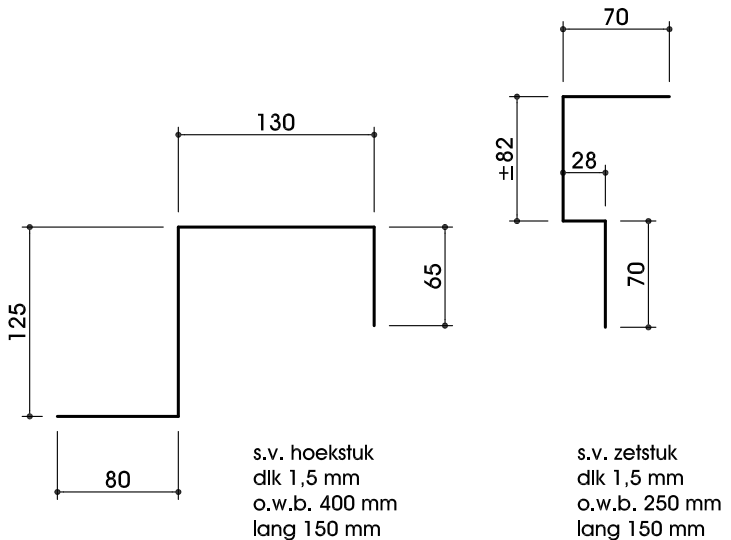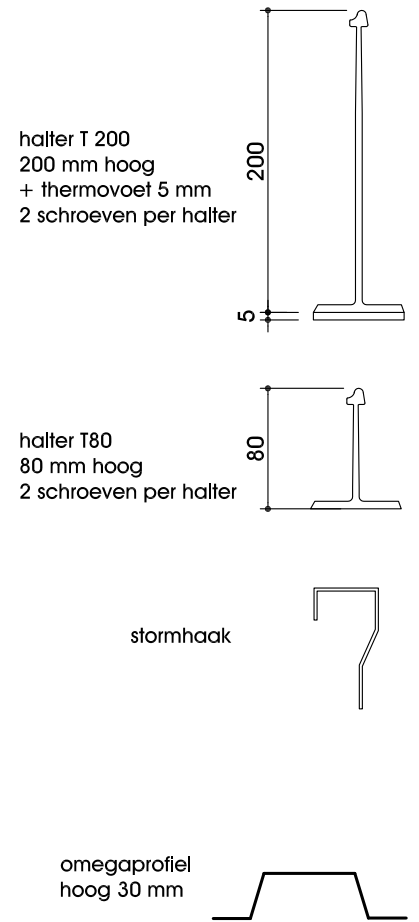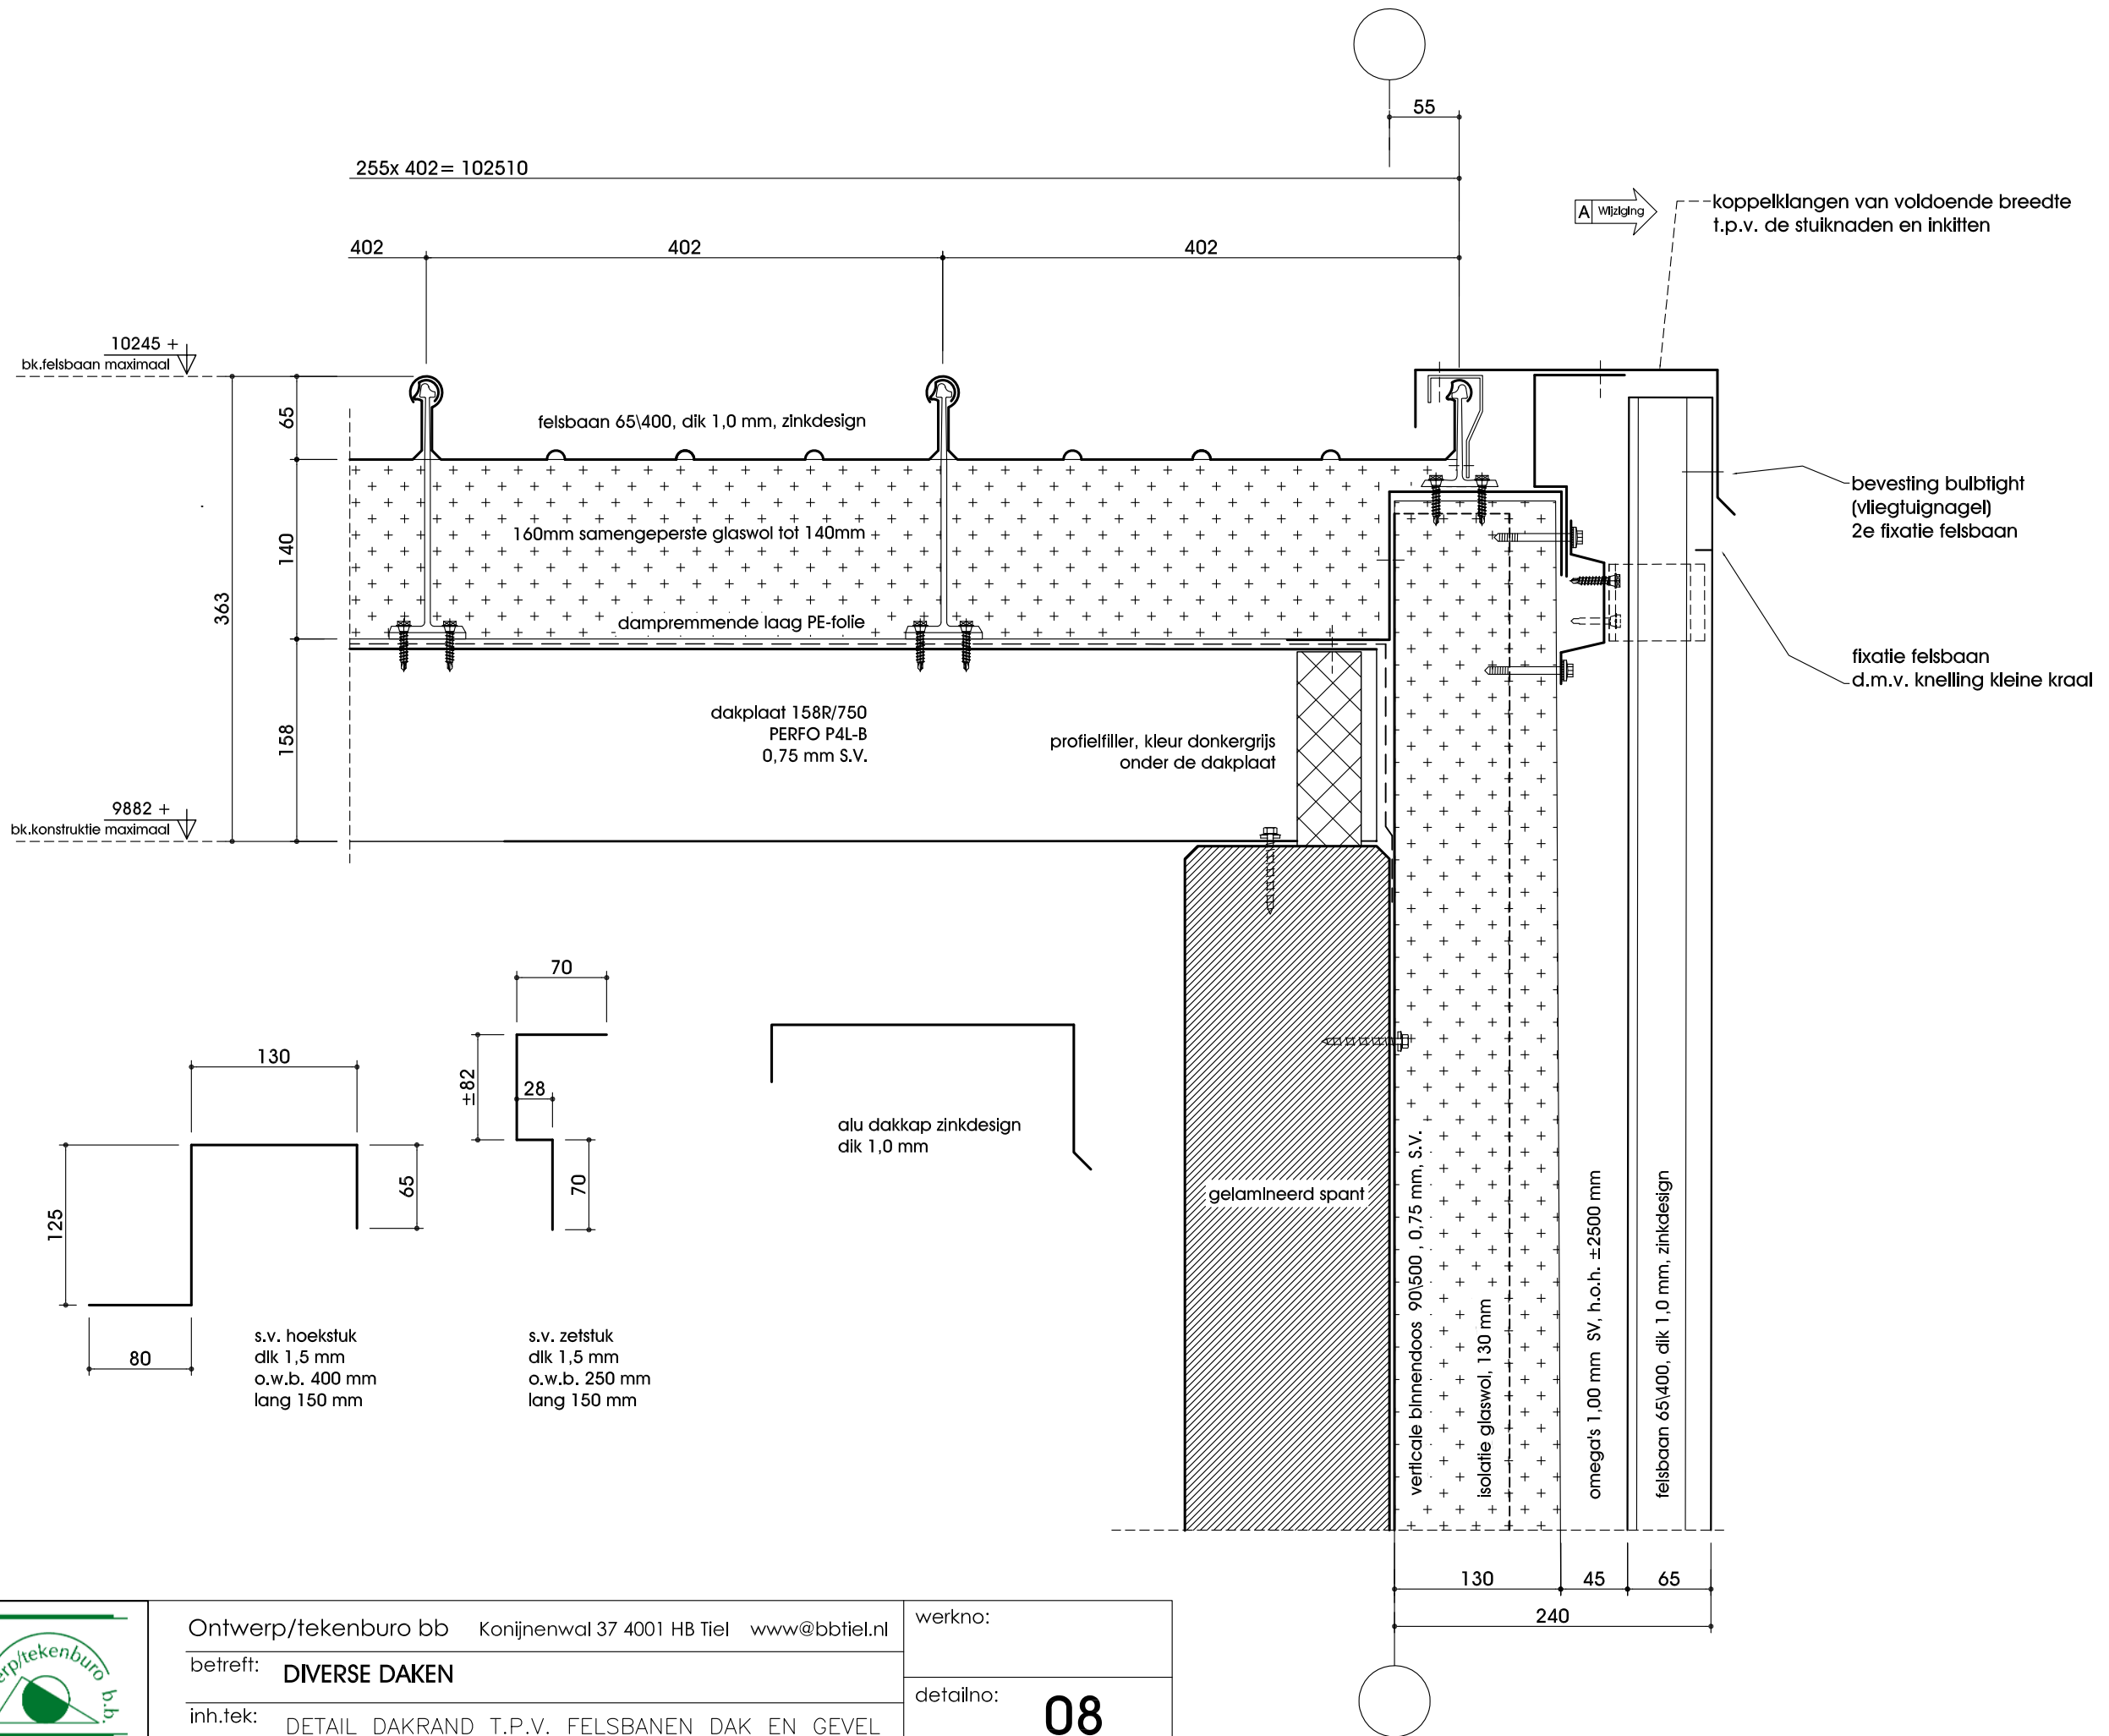

	Ontwerp/tekenburo bb Konijnenwal 37 4001 HB Tiel www@bbtiel.nl	werkno:
	betreft: DIVERSE DAKEN	
	inh.tek: DETAIL DAKRAND T.P.V. FELSBANEN DAK EN GEVEL	detailno: 08